
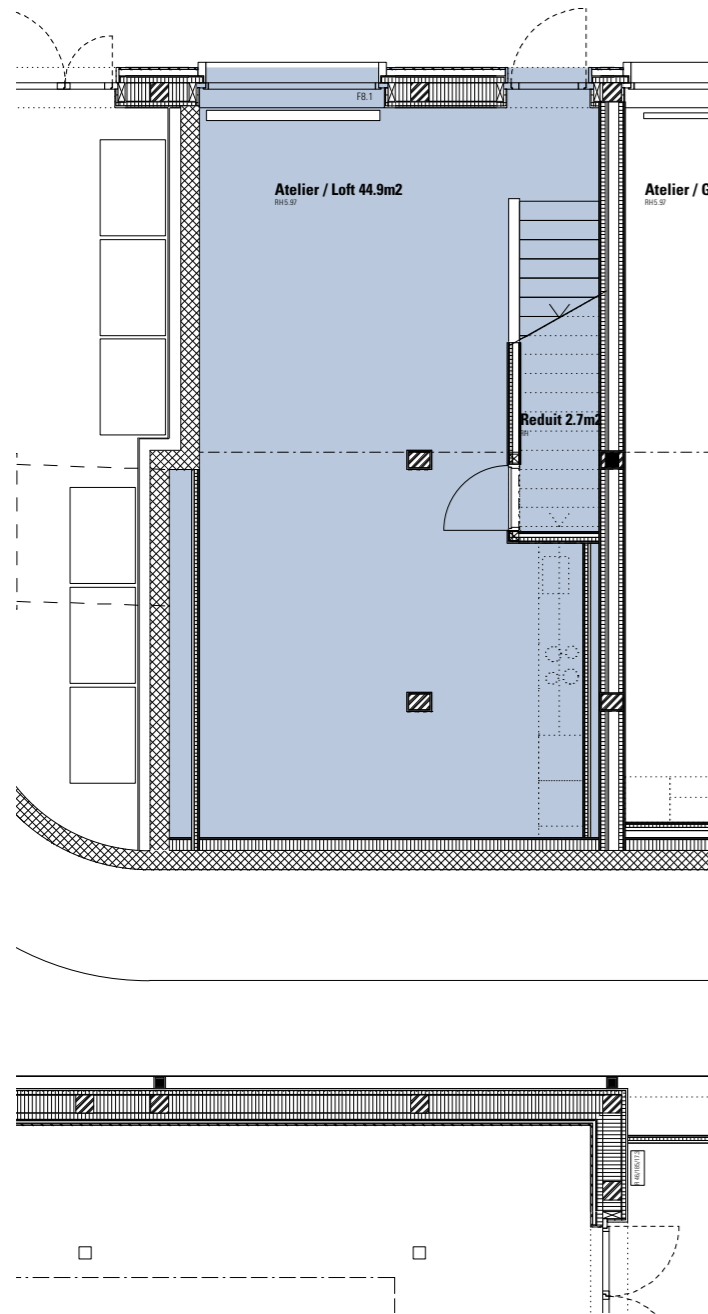
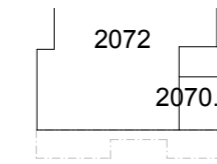
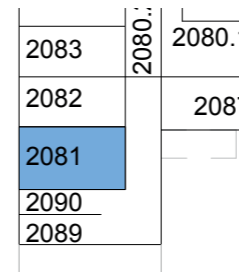


Ida Sträuli-Strasse 73, 8404 Winterthur, WHG-Nr. 2081


3.5 Zi 127.9 m²

(Maisonette)


* kleinere Abweichungen wegen späterer Wandeinbauten vorbehalten.

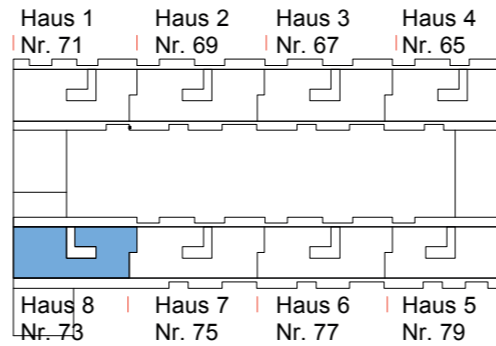


Erdgeschoss

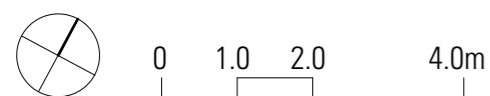

GESEWO

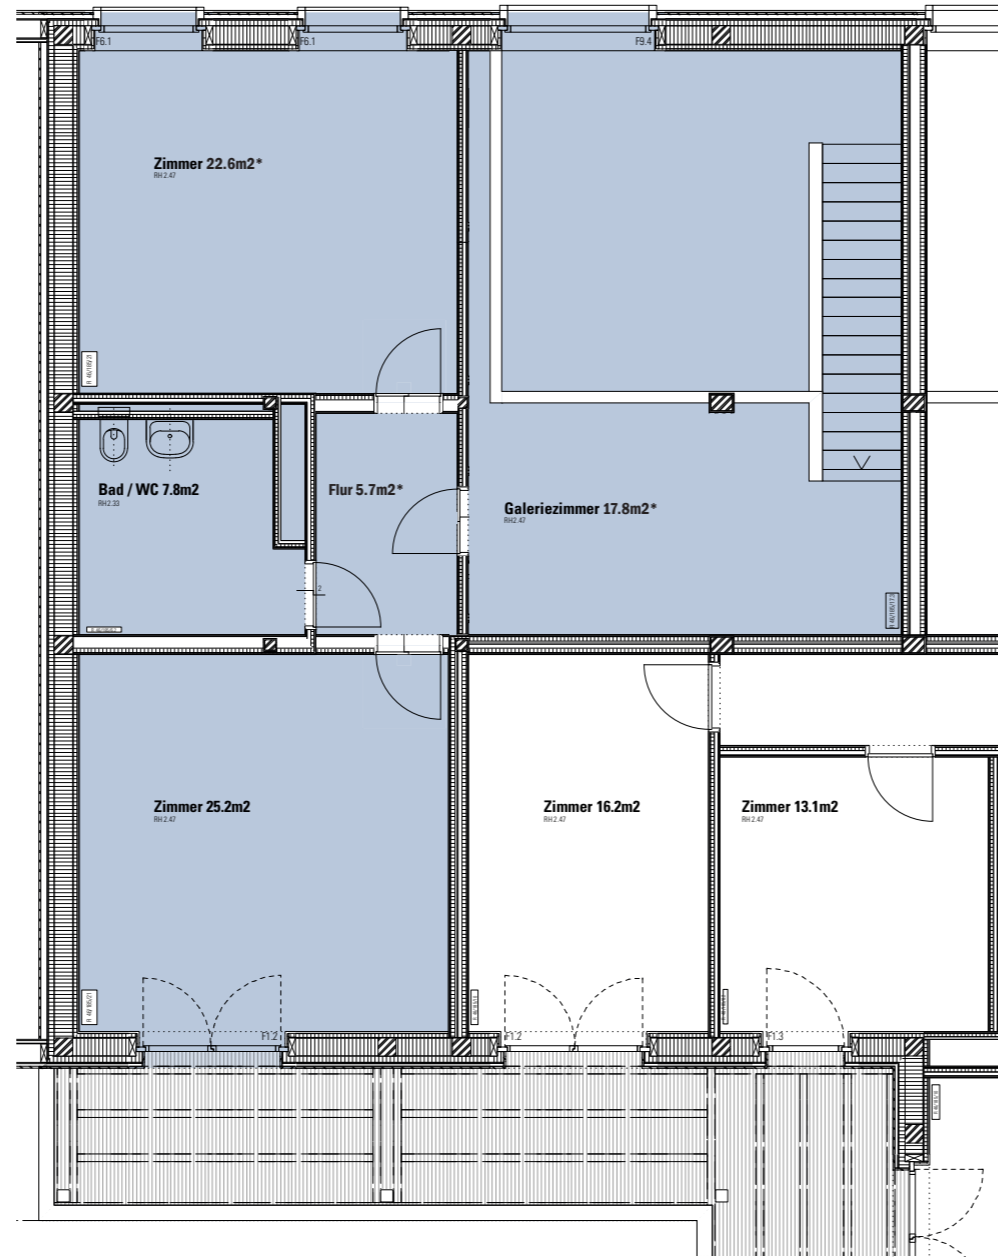

1. Obergeschoss

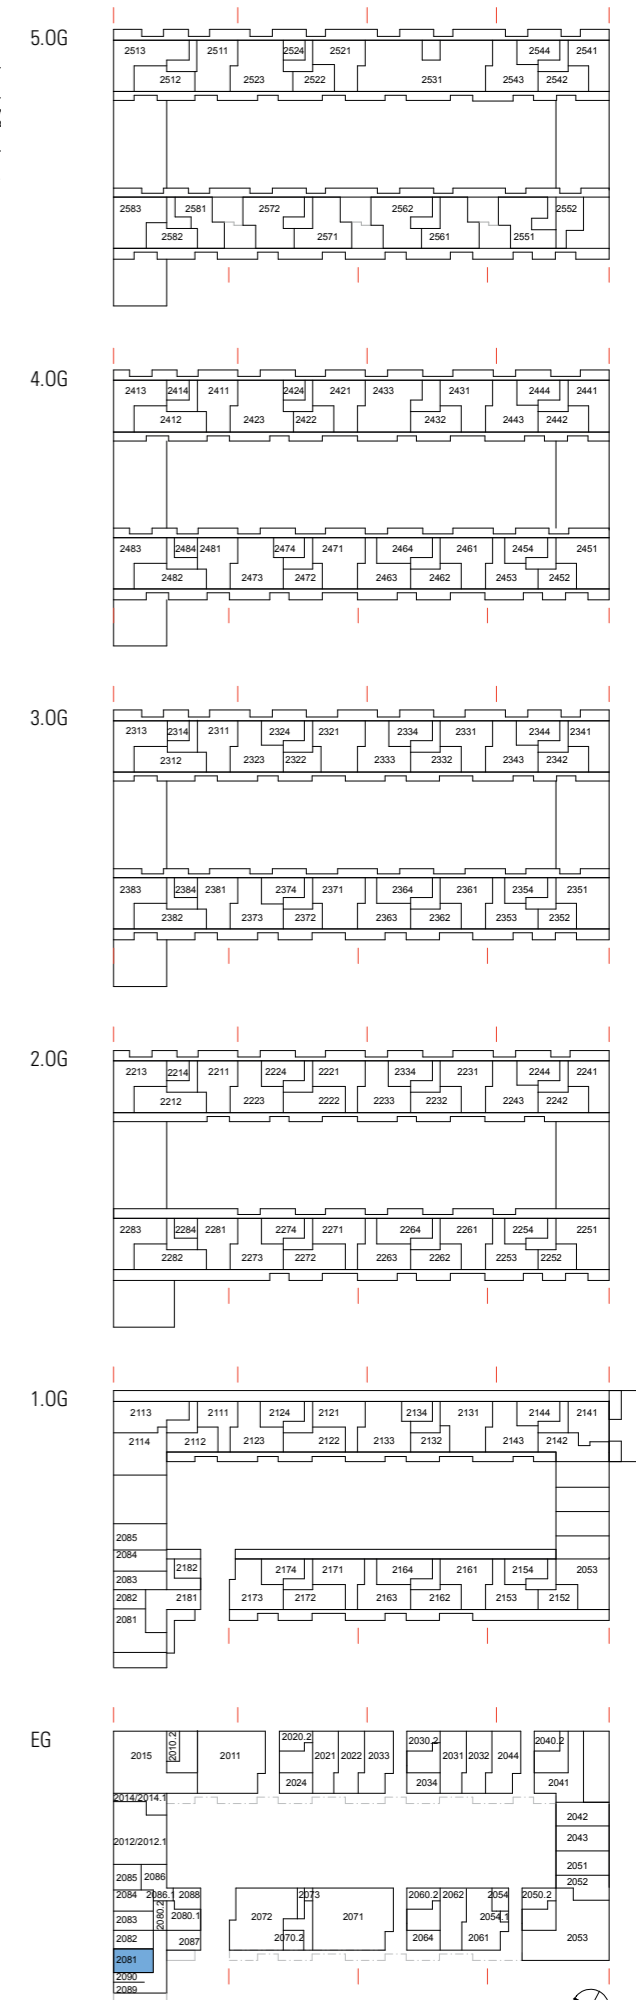

Wohnungstypen 1:100

Die Angaben von Flächen / Grössen wurden für interne Zwecke der GESEWO erhoben.
Die Angaben sind nicht als Mietvertragsgrundlage zu verwenden

