

Wohnung 201
3.5 Zimmer-Wohnung
Nettowohnfläche: 73.9 m²
Balkon: 7.3m²

Wohnung 202
4.5 Zimmer-Wohnung
Nettowohnfläche: 90.1 m²
Balkon: 7.2m²

Wohnung 203
1.5 Zimmer-Wohnung
Nettowohnfläche: 34.1 m²
Balkon: -

Wohnung 204
4.5 Zimmer-Wohnung
Nettowohnfläche: 91.0 m²
Balkon: 7.2m²


**Gemeinschaftsraum
Wintergarten**

Wohnung 205
4.5 Zimmer-Wohnung
Nettowohnfläche: 89.9 m²
Balkon: 7.2m²

Wohnung 206
5.5 Zimmer-Wohnung
Nettowohnfläche: 100.7 m²
Balkon: 7.2m²

Wohnung 207
2.5 Zimmer-Wohnung
Nettowohnfläche: 53.7 m²
Balkon: 7.2m²

Wohnung 208
2 Zimmer-Wohnung
Nettowohnfläche: 43.7 m²
Balkon: -

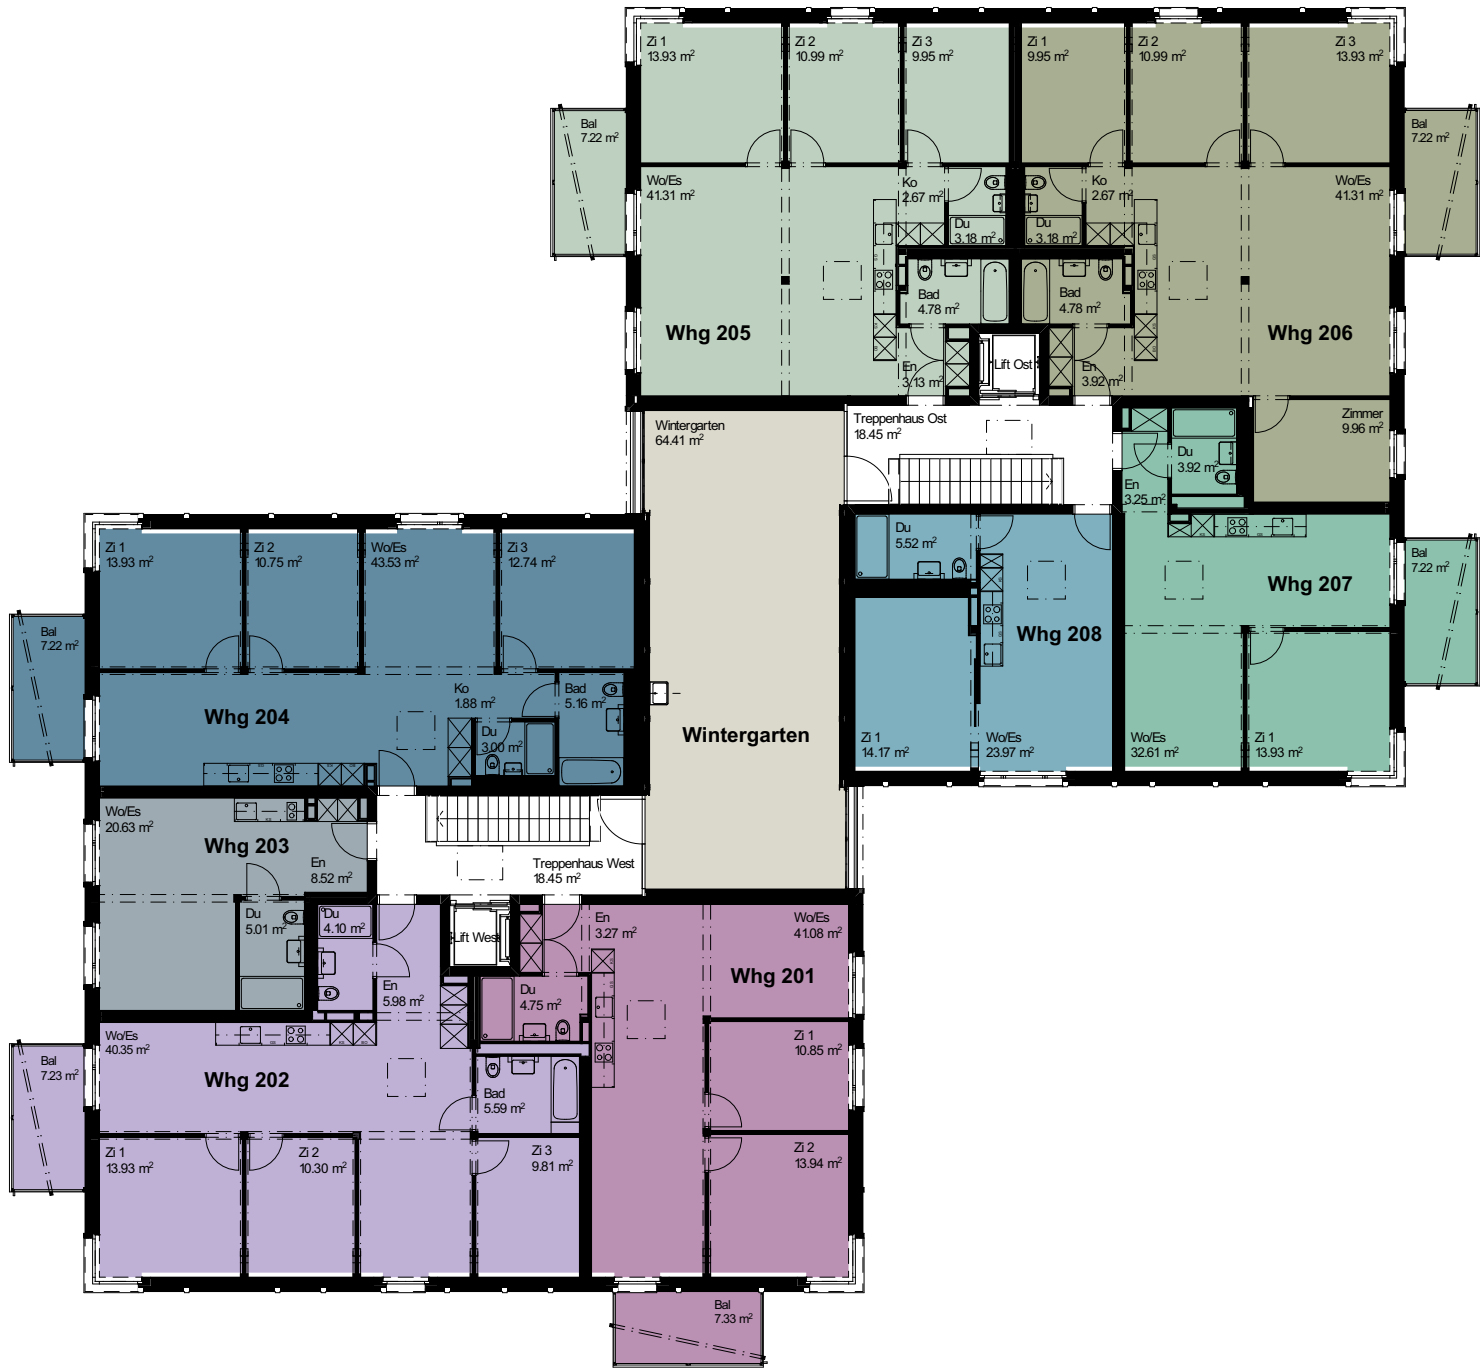

Flächenangaben: Geringfügige Anpassungen im Zuge der Ausführungsplanung vorbehalten.

