


Attikerstrasse 15, Wiesendangen - Wohnung Nr:203

- 1.5 Zimmer-Wohnung: 34.1 m²
- Balkon: -

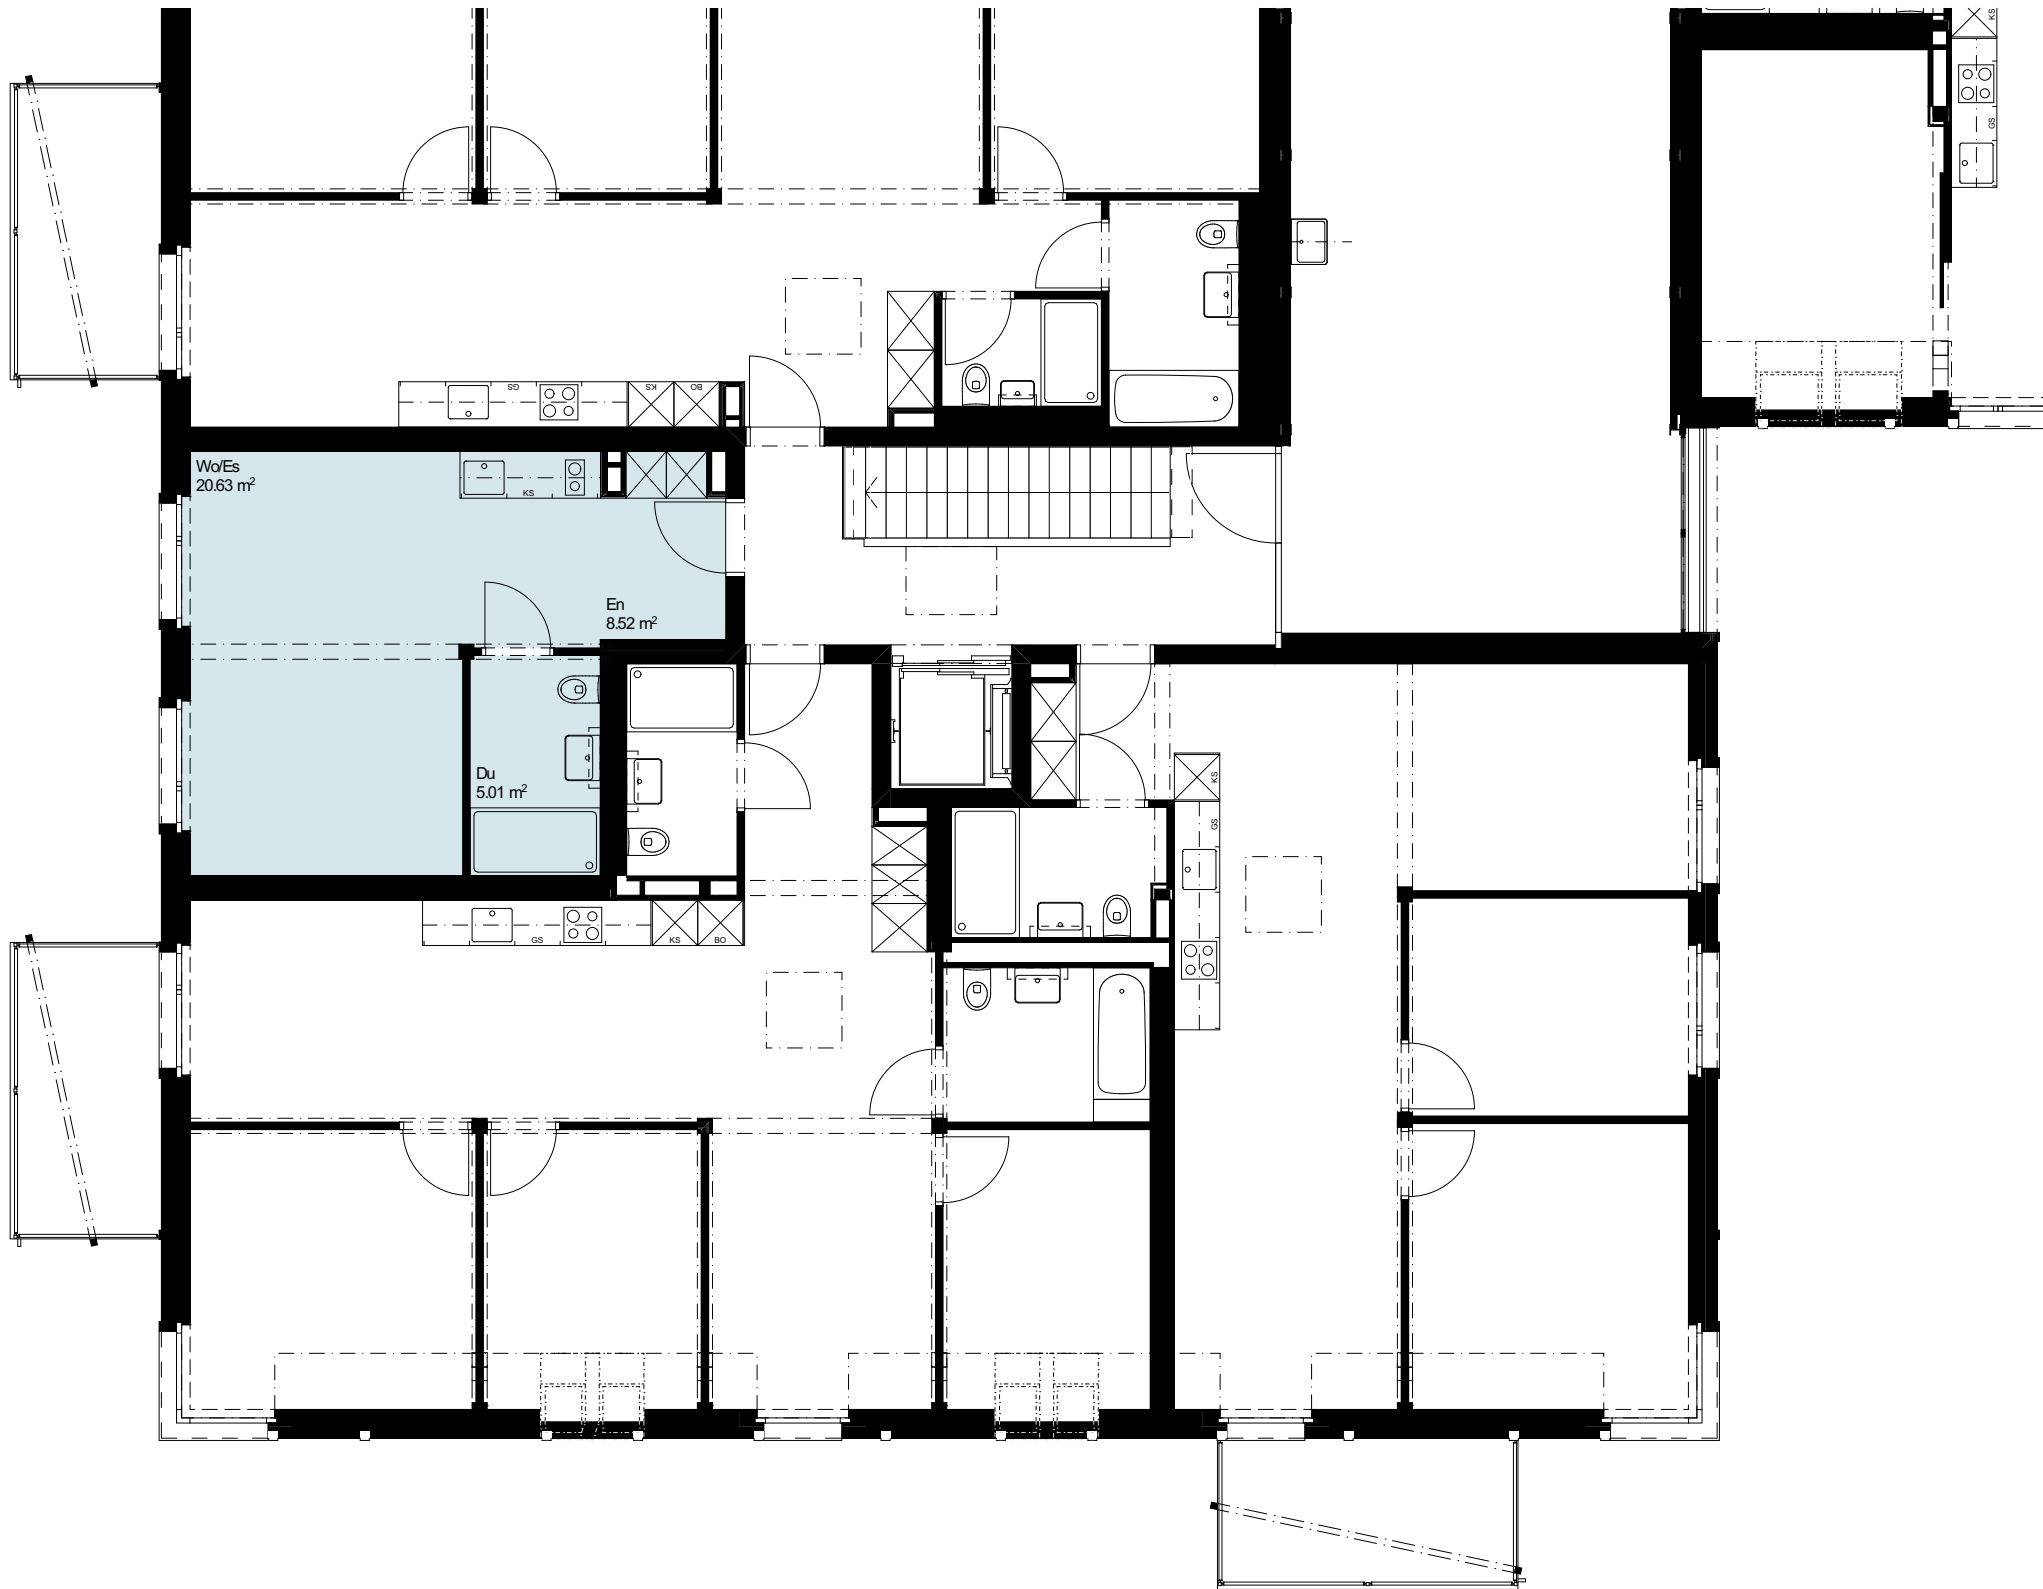

Erdgeschoss 1:500

|               |
|---------------|
| Dachgeschoss  |
| Obergeschoss  |
| Erdgeschoss   |
| Untergeschoss |

Schnitt 1:500

Legende

Stütze mit Unterzug