


Attikerstrasse 15, Wiesendangen - Wohnung Nr:206

- 5.5 Zimmer-Wohnung: 100.7 m²
- Balkon: 7.2 m²

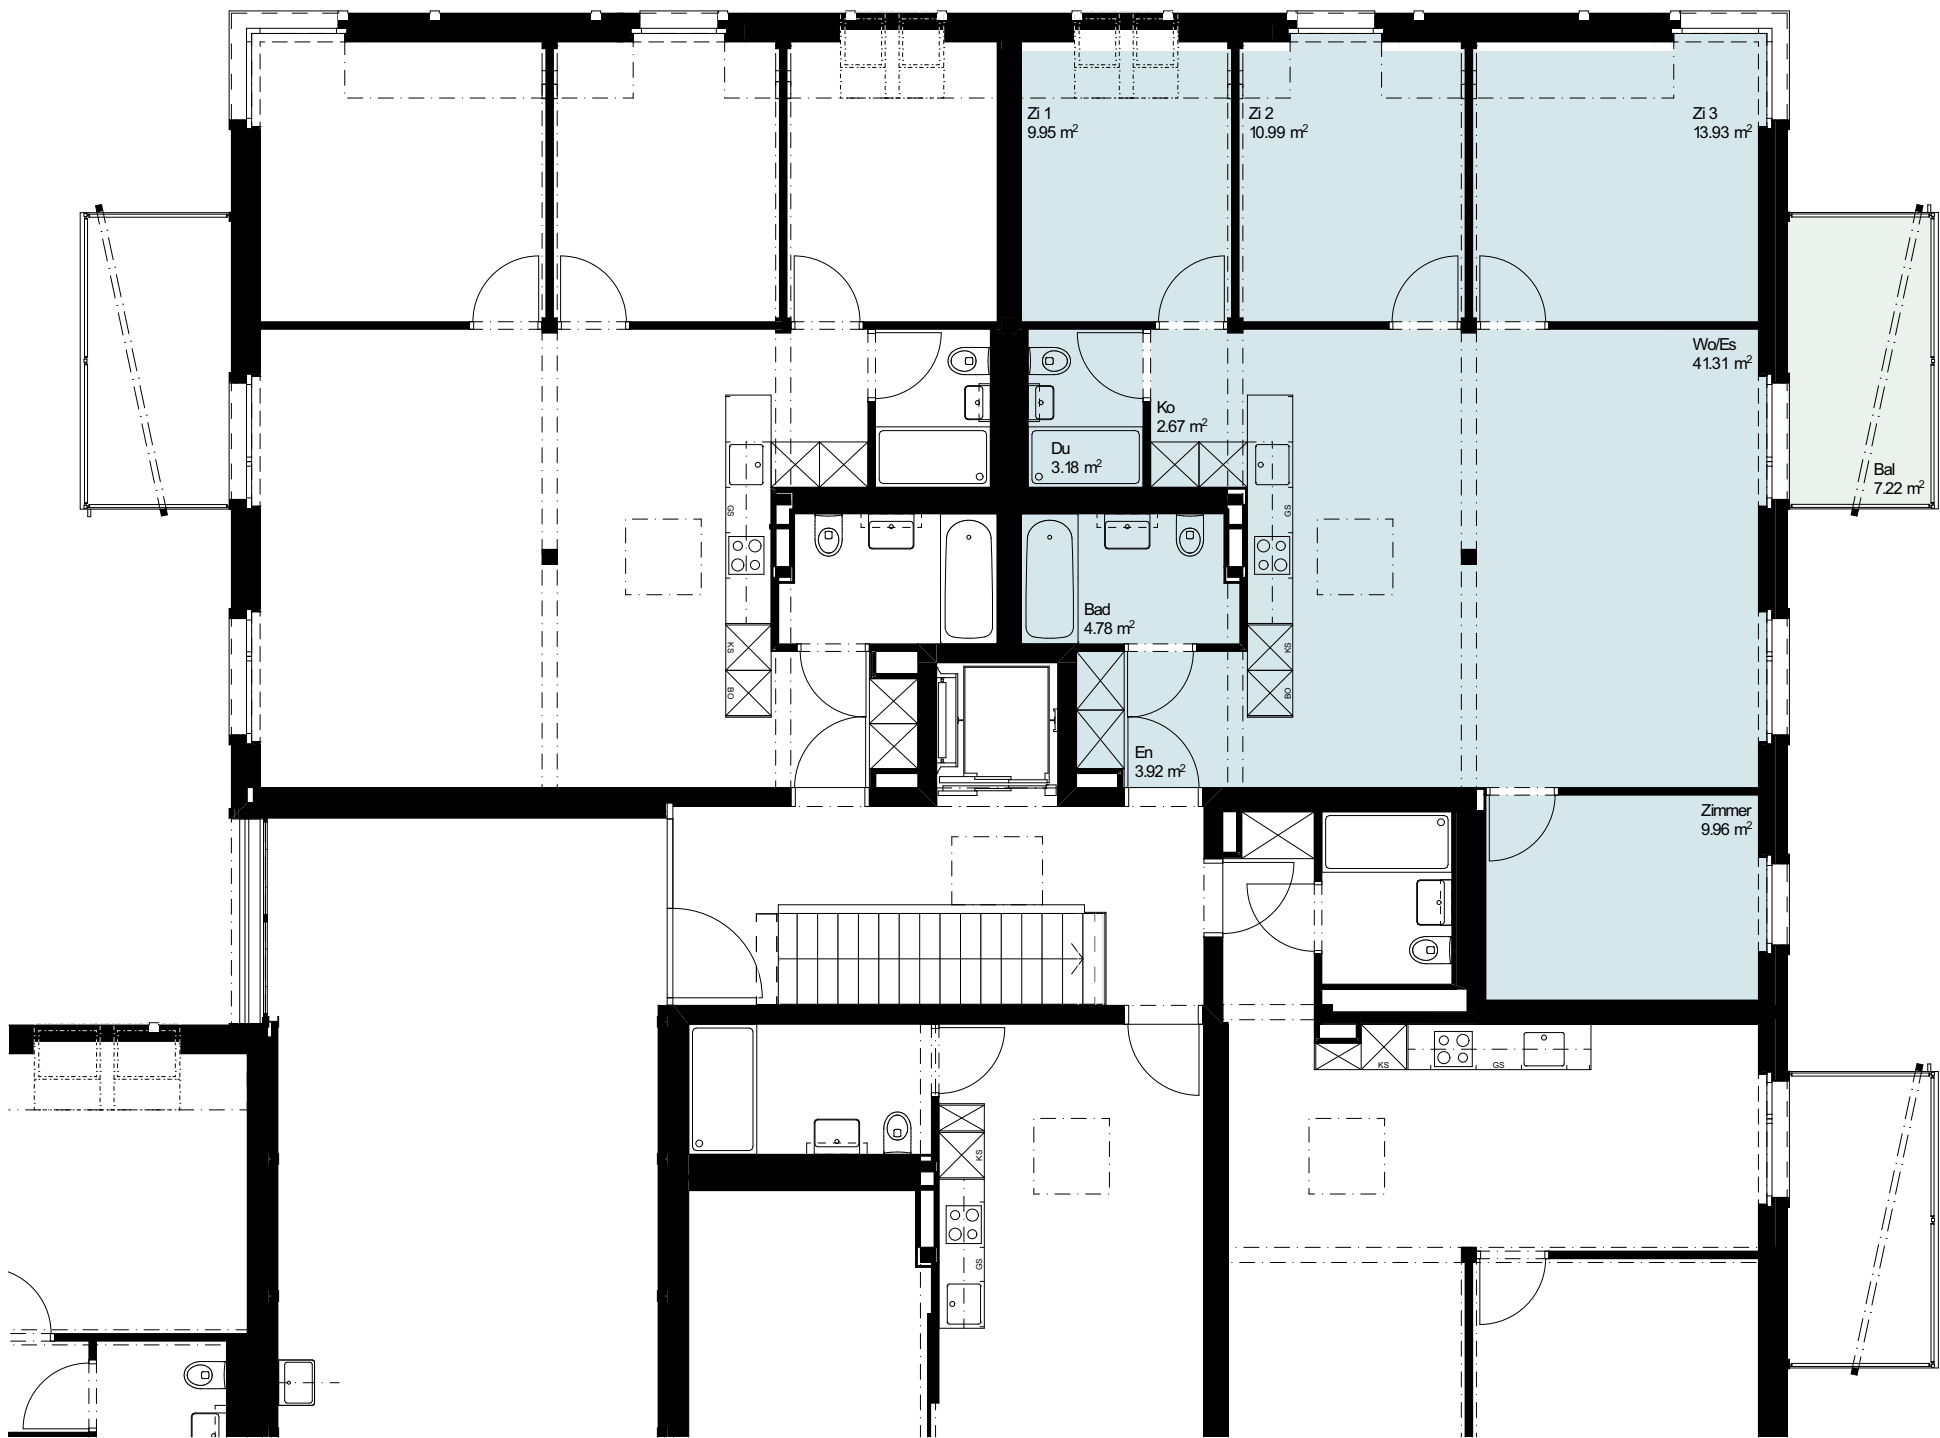


Erdgeschoss 1:500

Dachgeschoss
Obergeschoss
Erdgeschoss
Untergeschoss

Schnitt 1:500

Legende

Stütze mit Unterzug

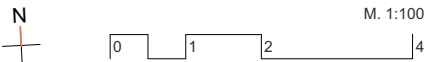

Flächenangaben: Geringfügige Anpassungen im Zuge der Ausführungsplanung vorbehalten.