
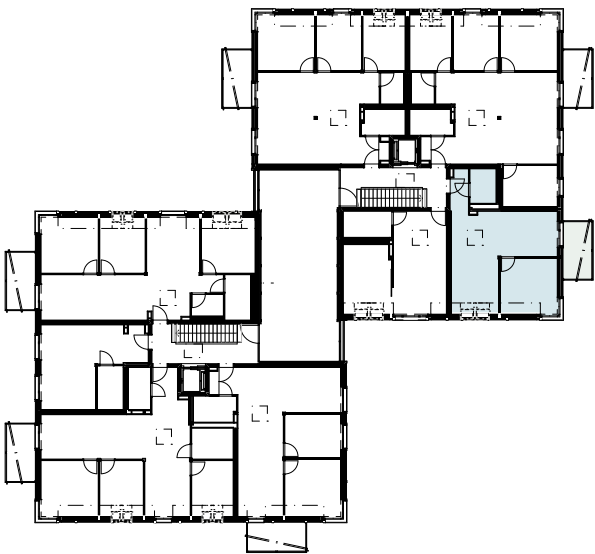


Attikerstrasse 15, Wiesendangen - Wohnung Nr:207

- 2.5 Zimmer-Wohnung: 53.7 m²
- Balkon: 7.2 m²

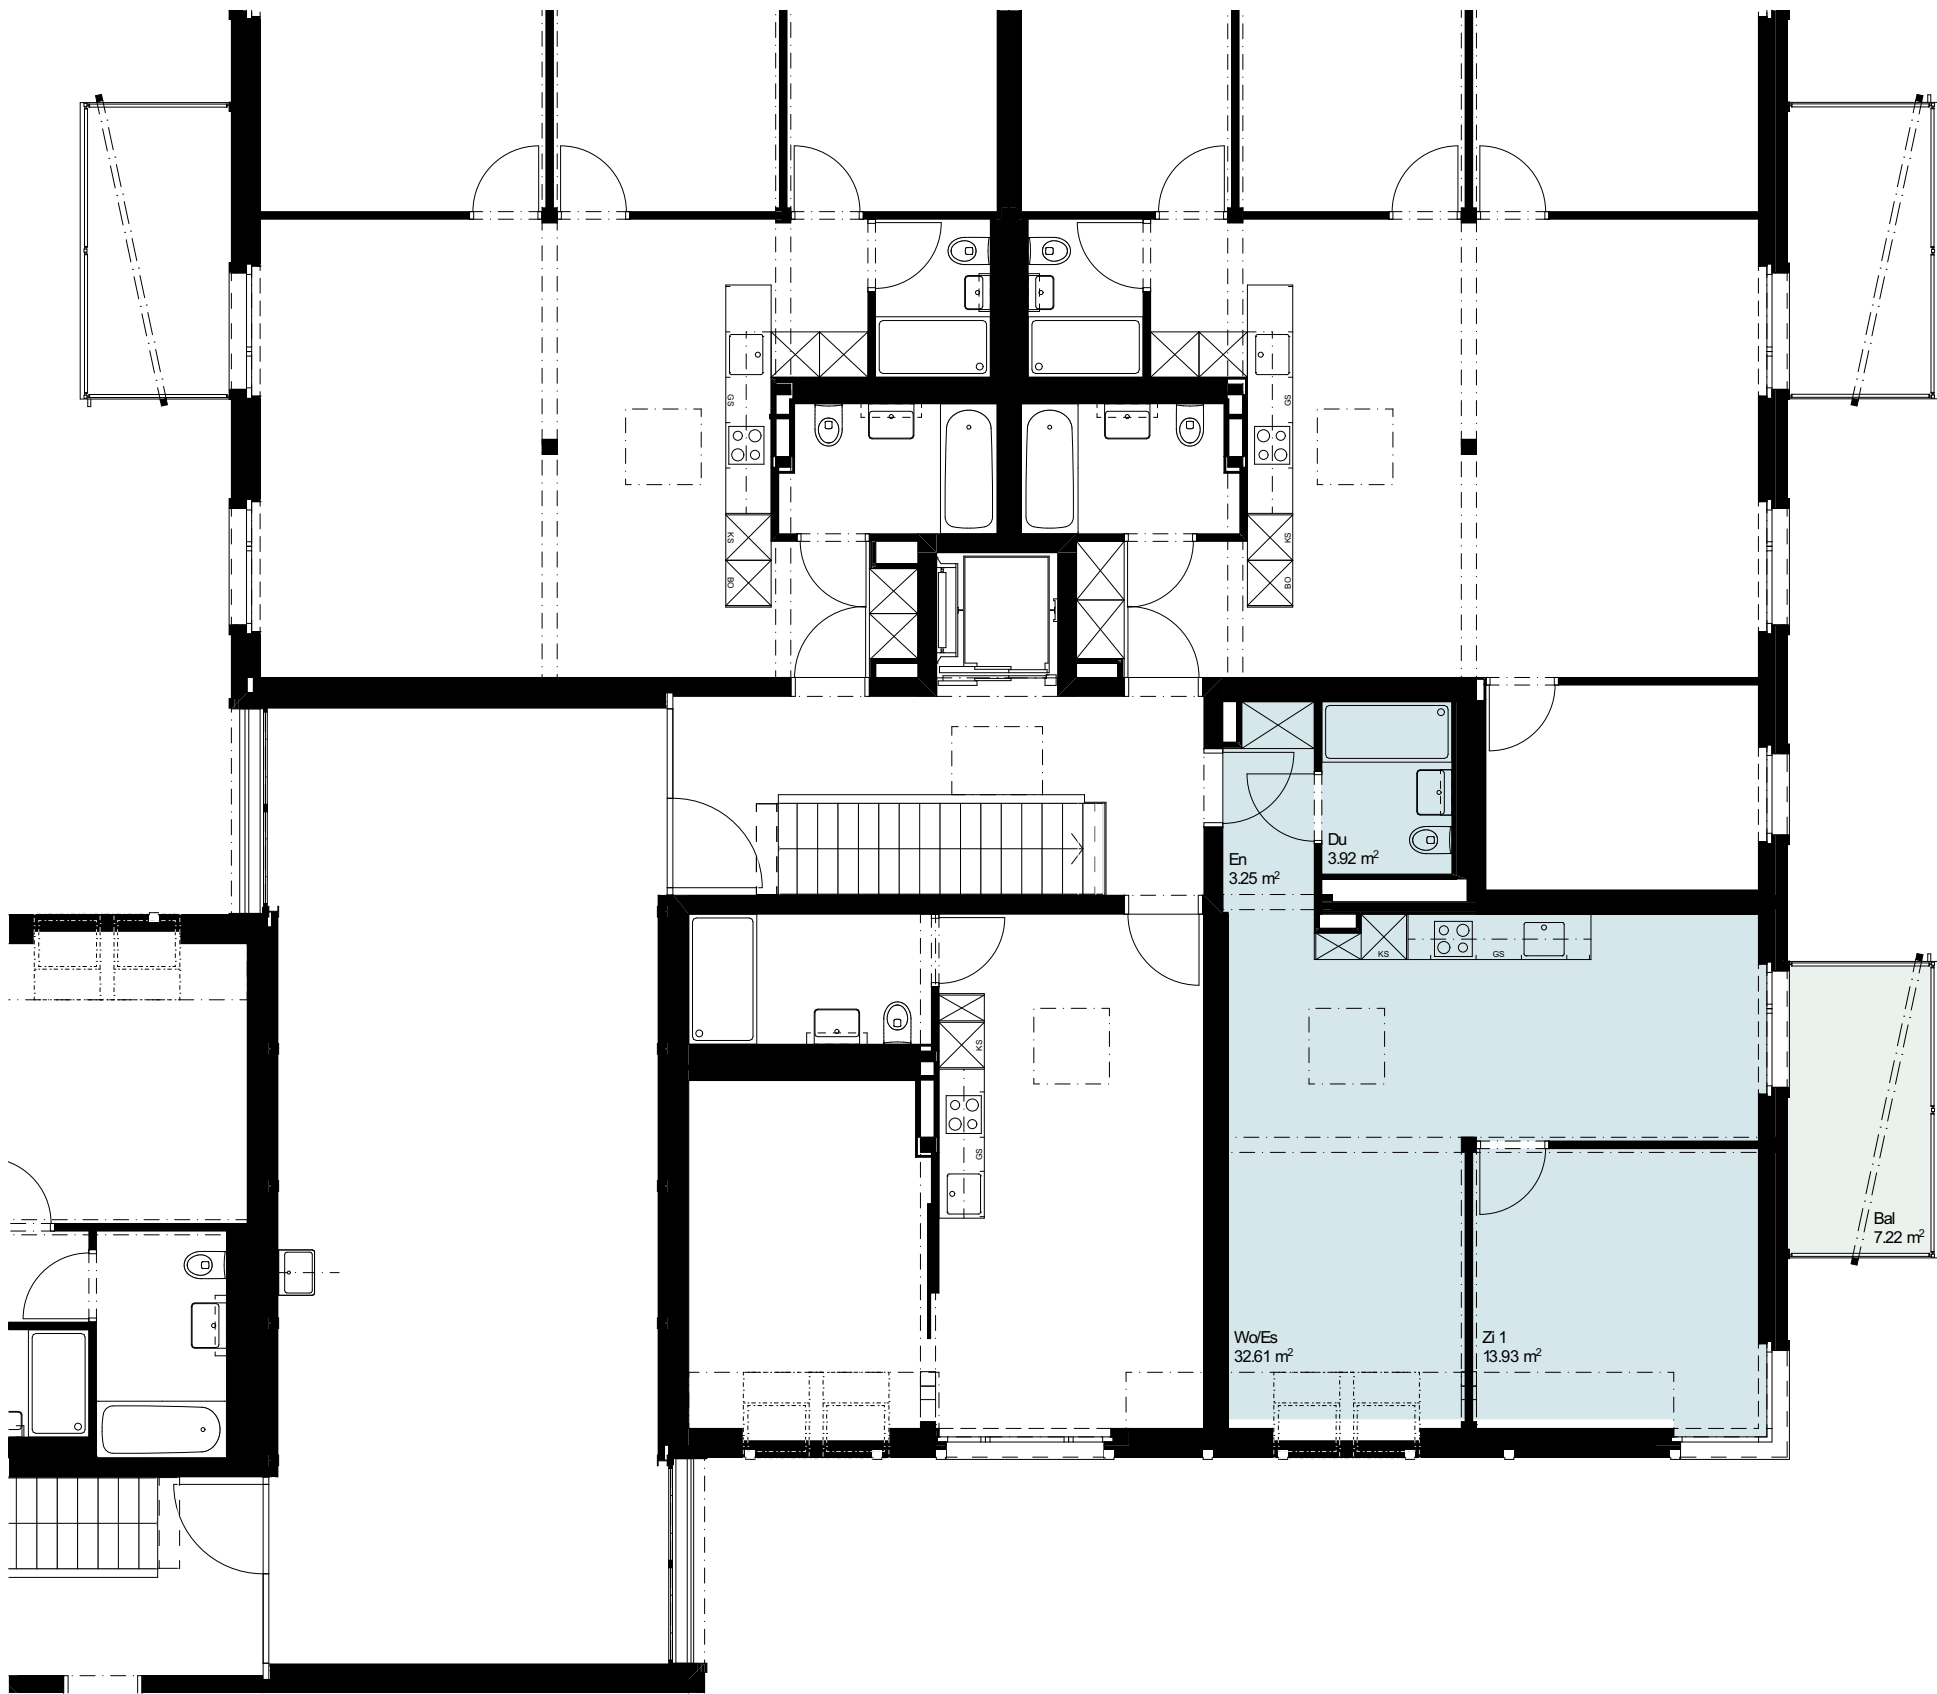

Erdgeschoss 1:500

Dachgeschoss
Obergeschoss
Erdgeschoss
Untergeschoss

Schnitt 1:500

Legende

Stütze mit Unterzug