
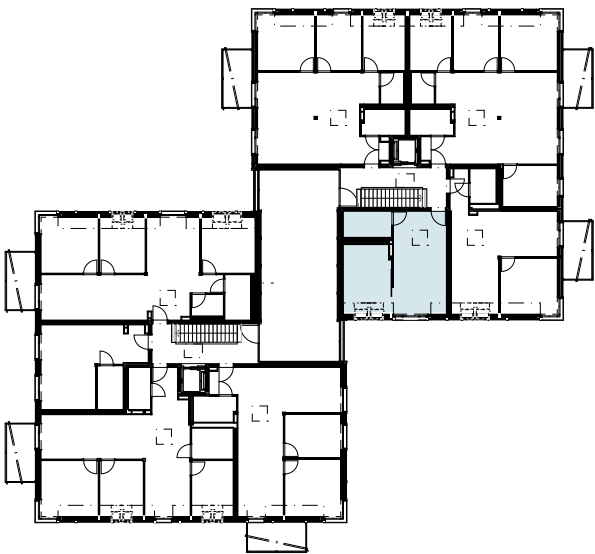


Attikerstrasse 15, Wiesendangen - Wohnung Nr:208

- 2 Zimmer-Wohnung: 43.7 m²
- Balkon: -

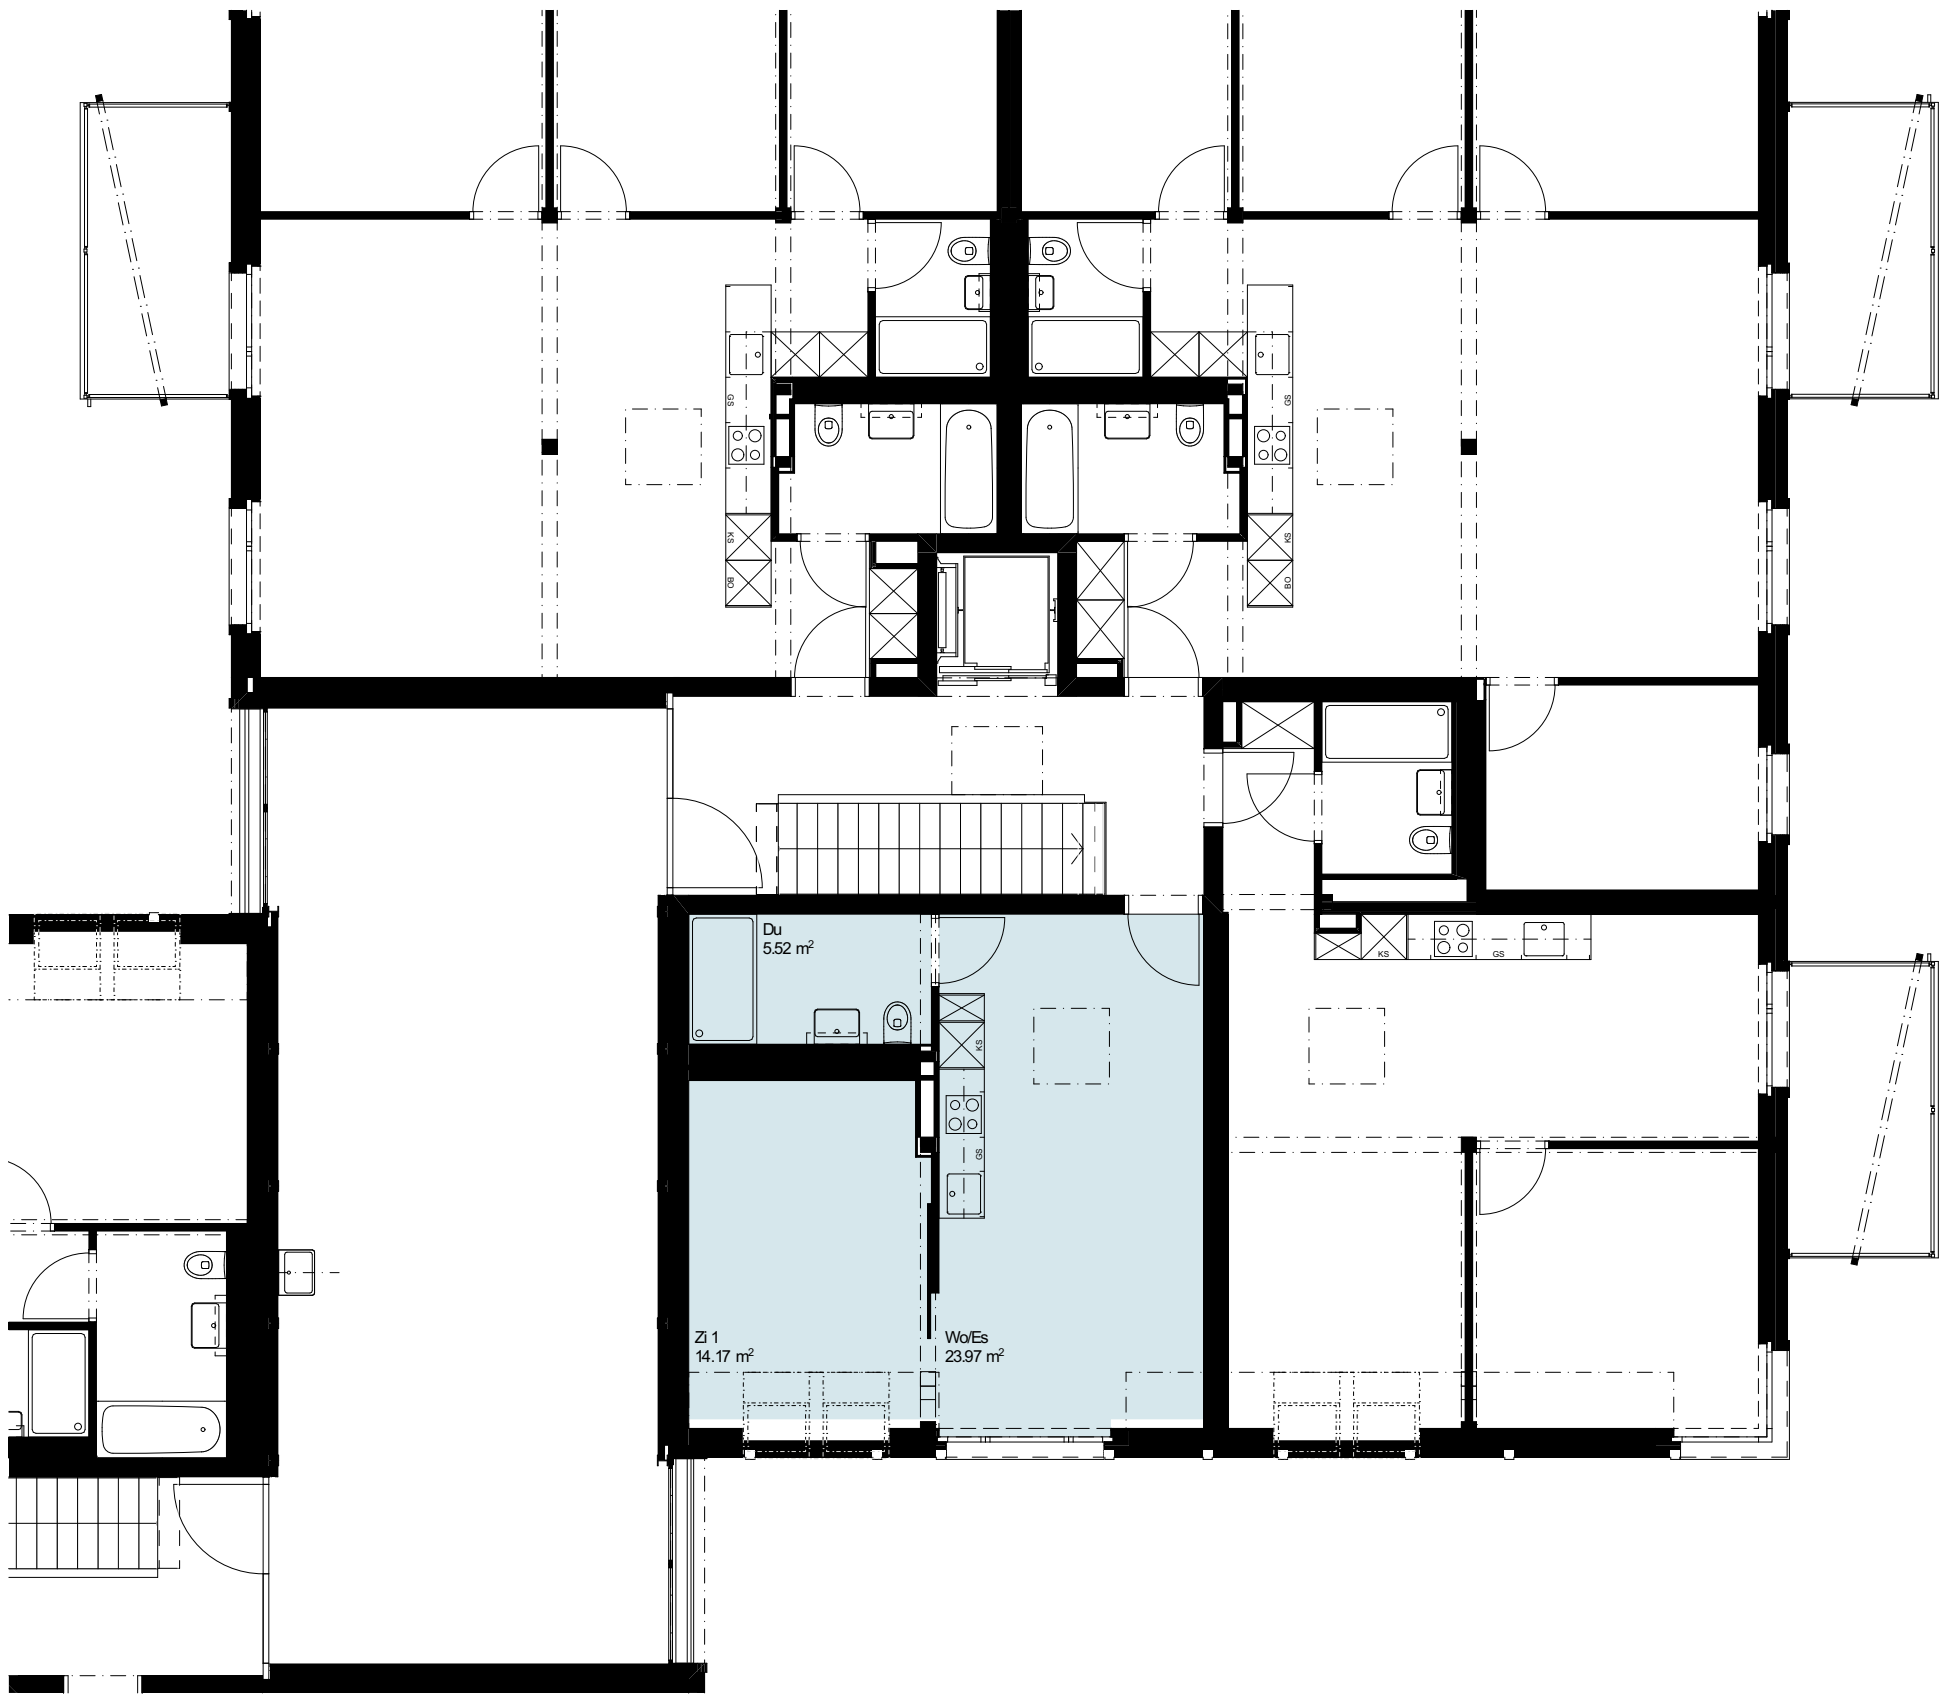


Erdgeschoss 1:500

Dachgeschoss
Obergeschoss
Erdgeschoss
Untergeschoss

Schnitt 1:500

Legende

Stütze mit Unterzug

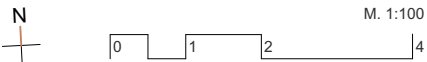

Flächenangaben: Geringfügige Anpassungen im Zuge der Ausführungsplanung vorbehalten.