
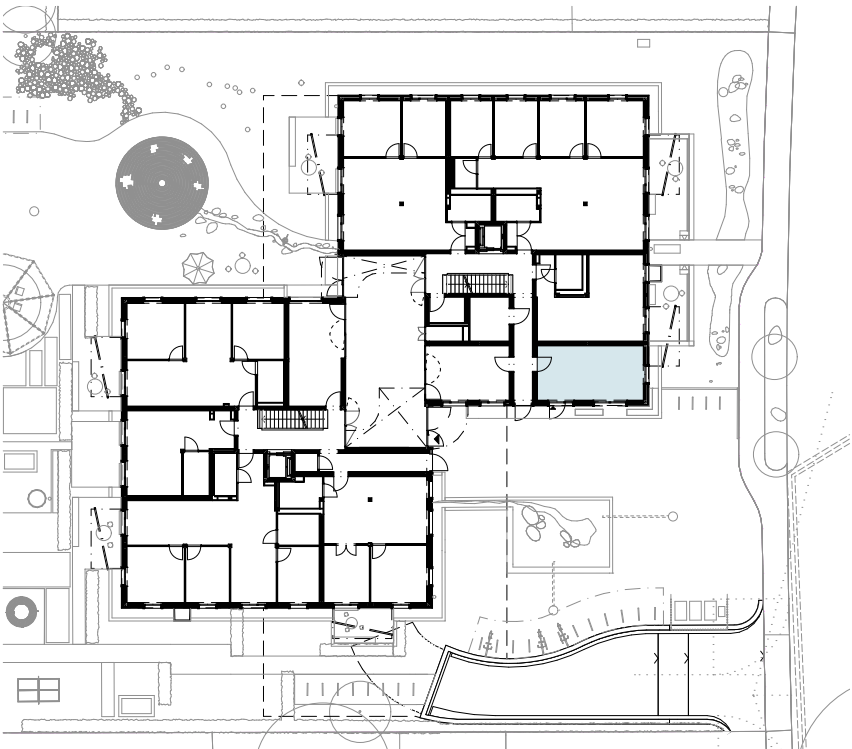


Attikerstrasse 15, Wiesendangen - Objekt Nr: Gewerbe

- Gewerbe: 25.8 m²
- Sitzplatz: -

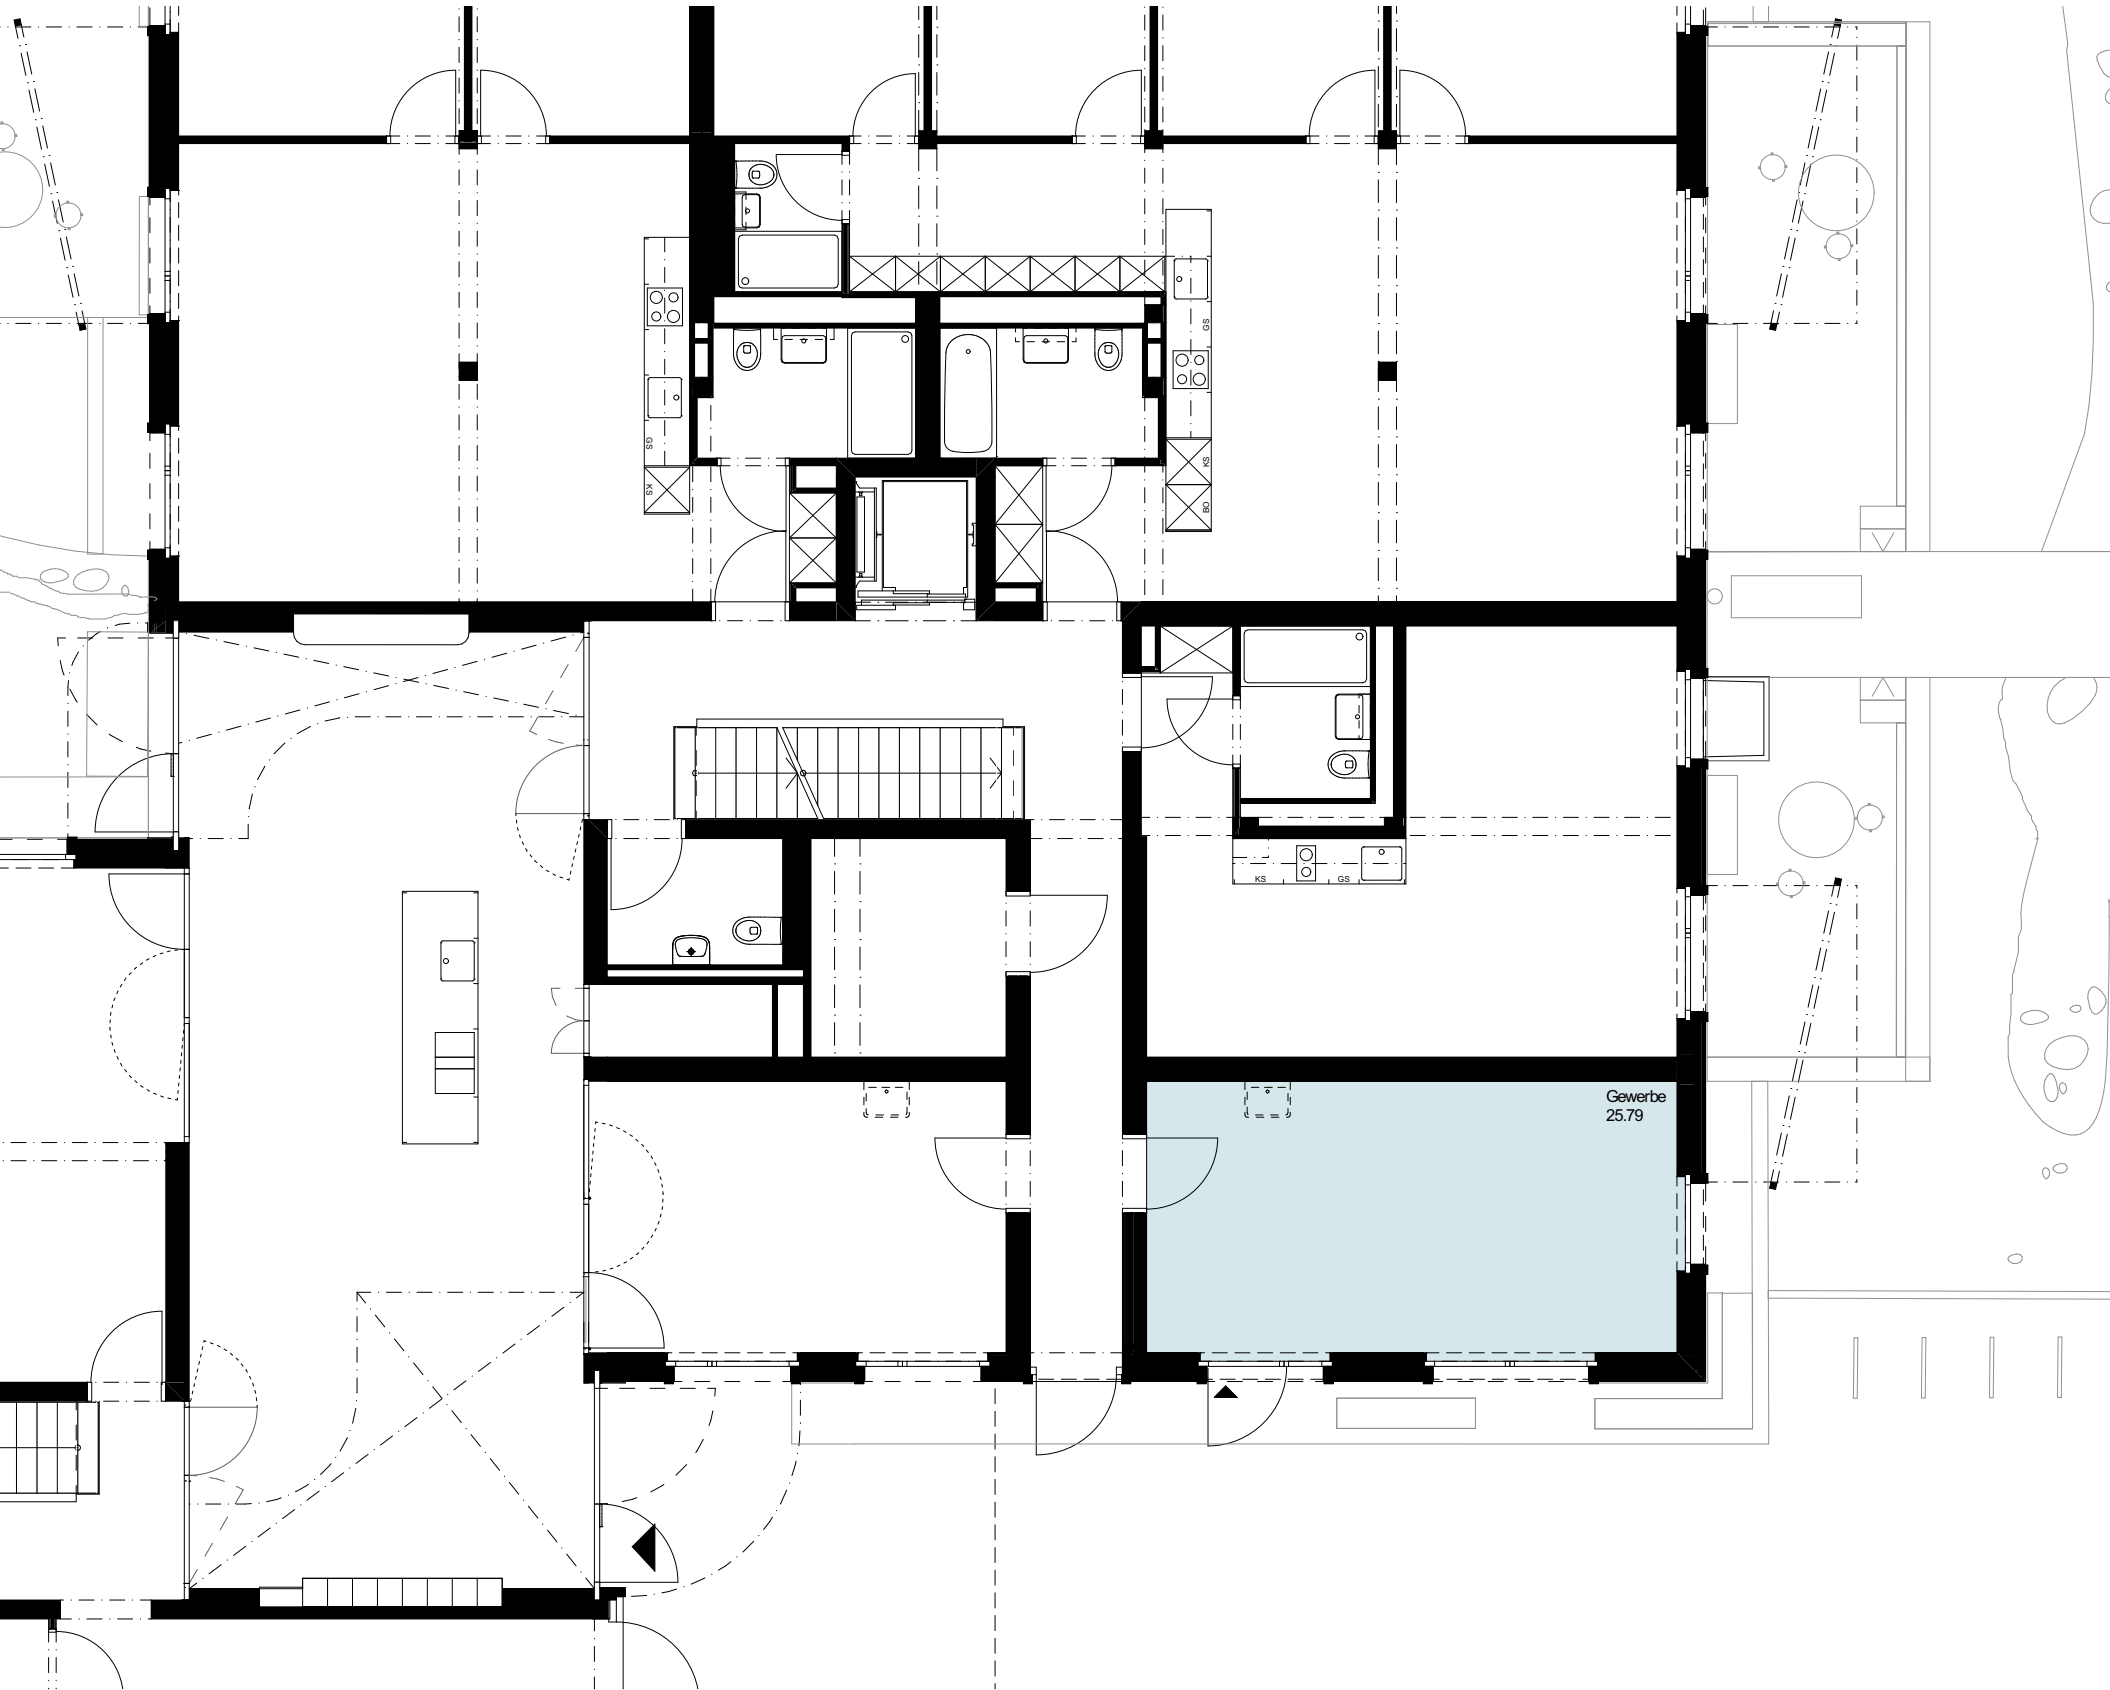


Erdgeschoss 1:500

Dachgeschoss
Obergeschoss
Erdgeschoss
Untergeschoss

Schnitt 1:500

Legende

Stütze mit Unterzug

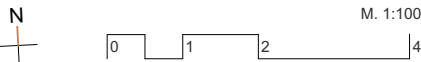

Flächenangaben: Geringfügige Anpassungen im Zuge der Ausführungsplanung vorbehalten.