
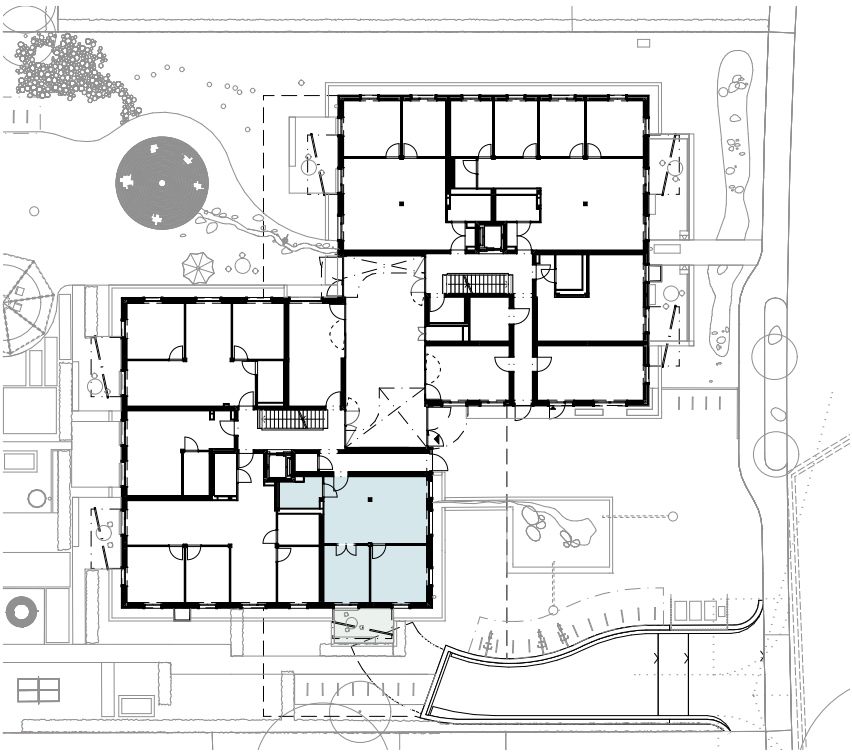


Attikerstrasse 15, Wiesendangen - Wohnung Nr:001

- 3 Zimmer-Wohnung: 61.5 m²
- Sitzplatz: 7.9 m²

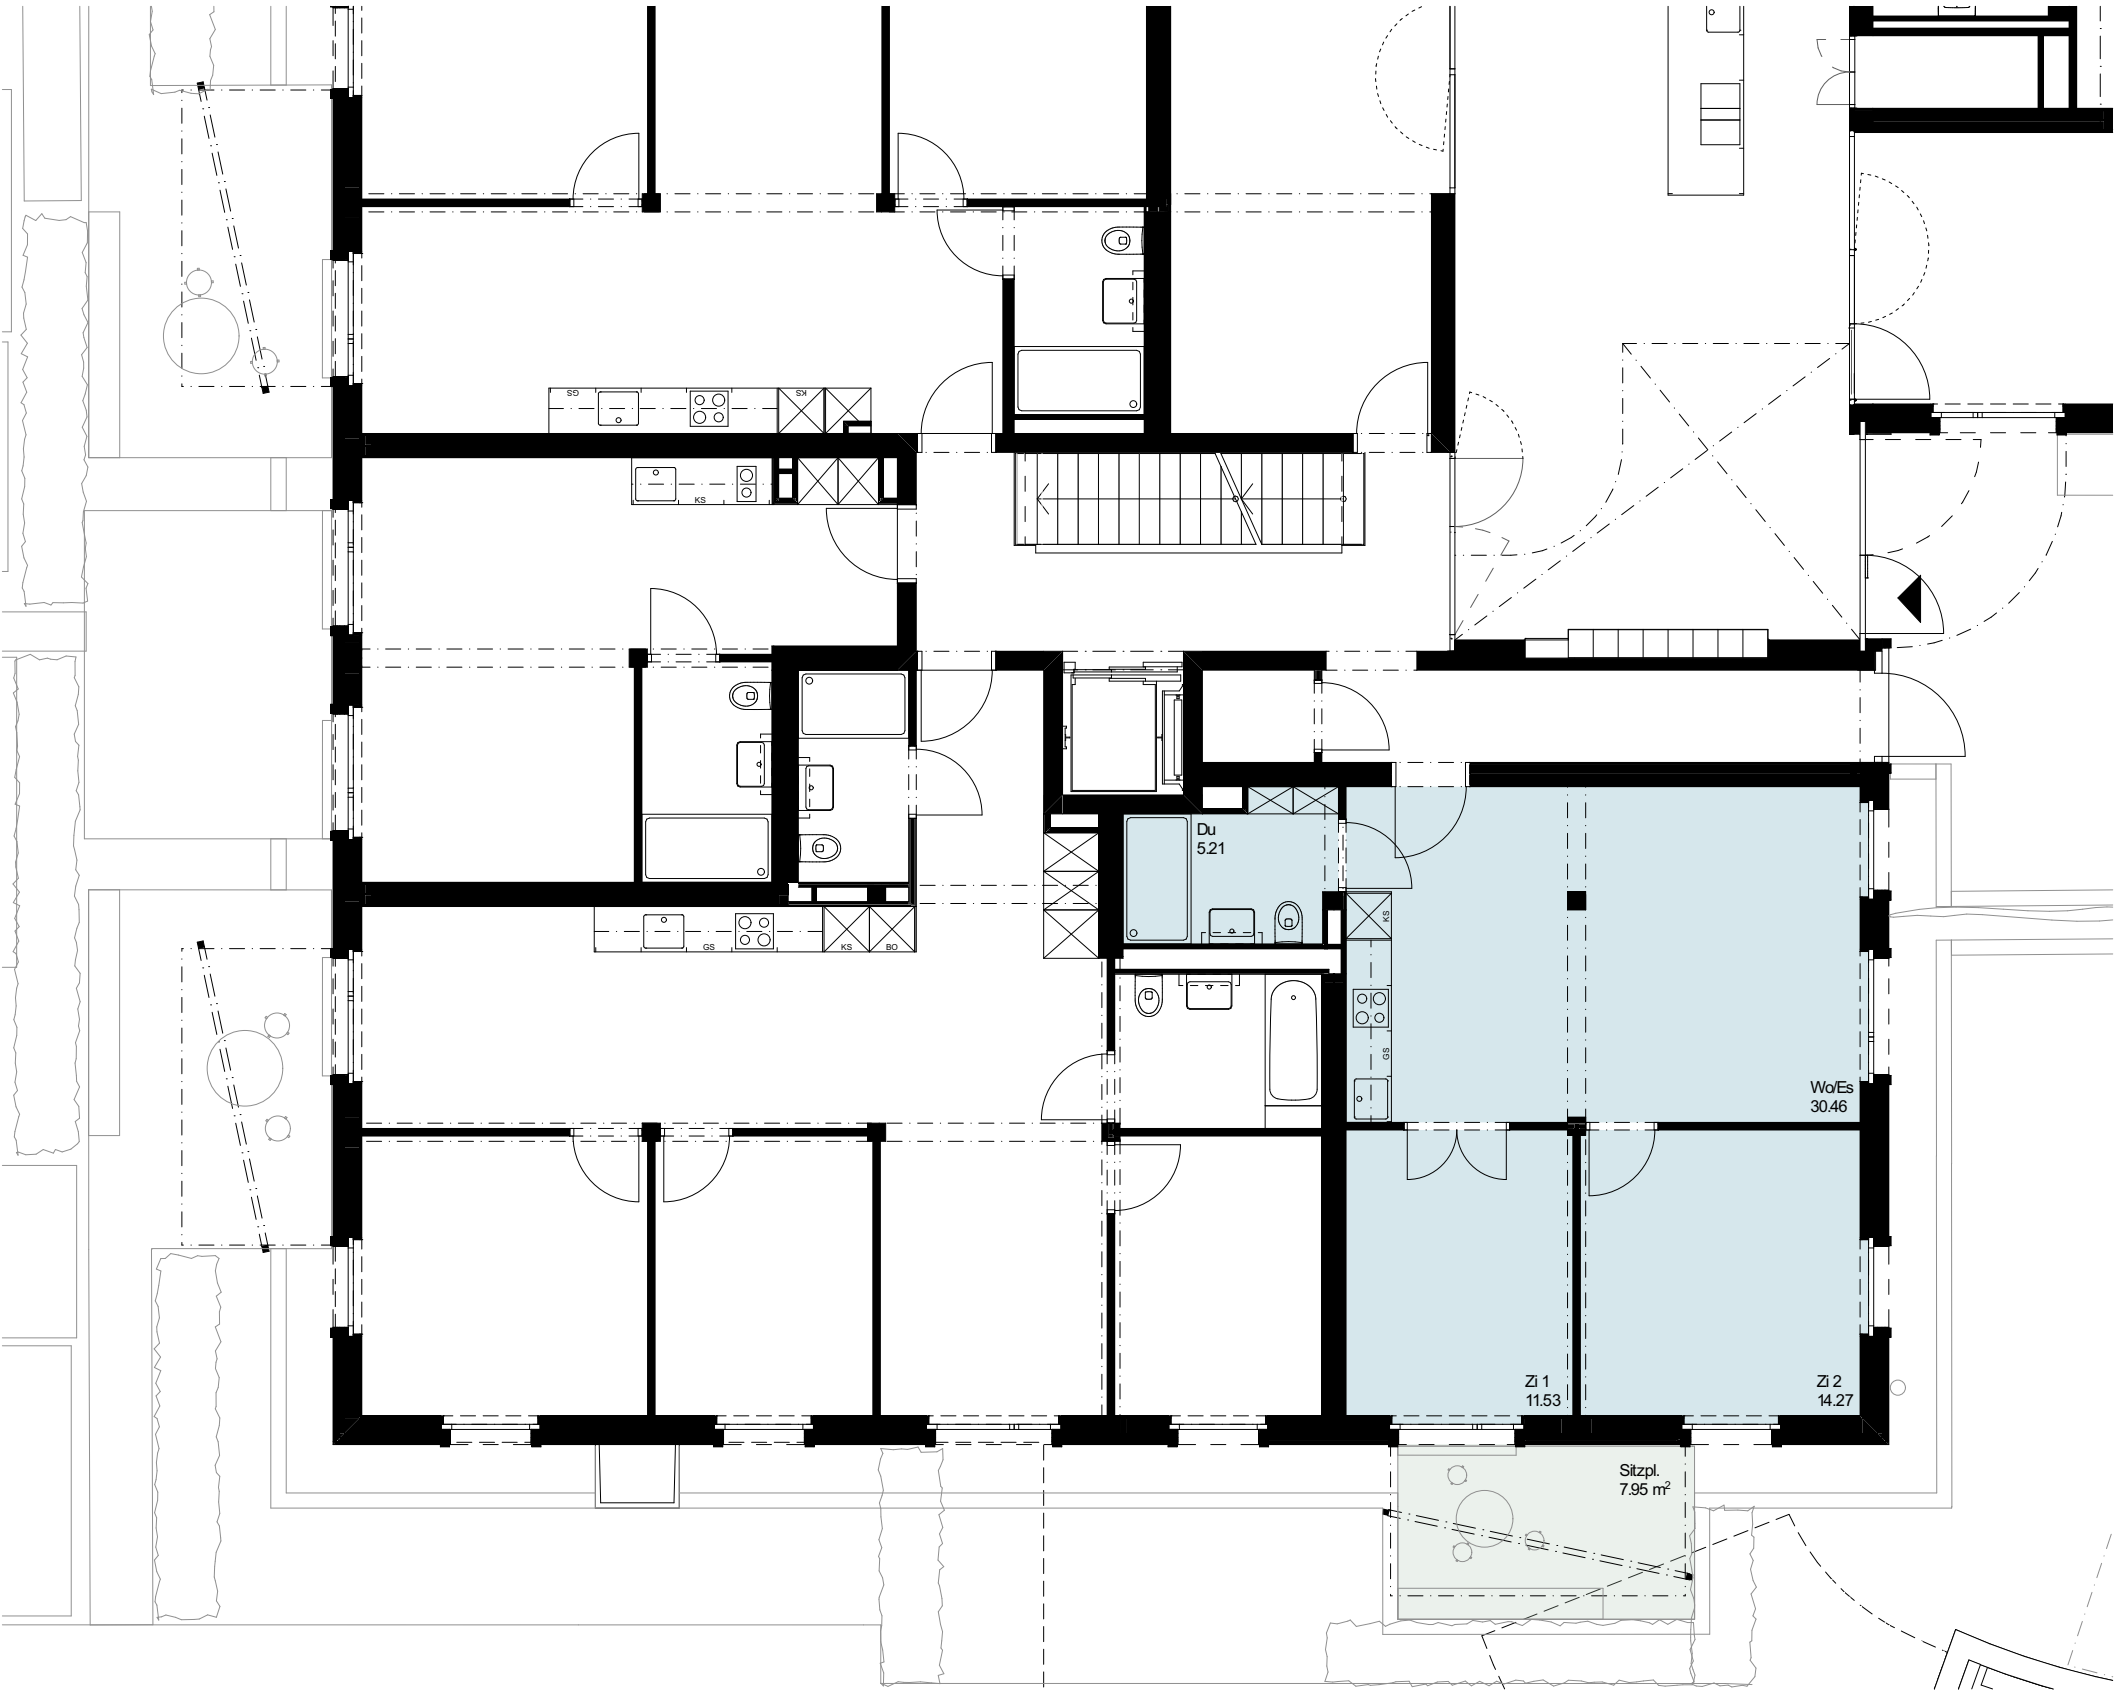


Erdgeschoss 1:500

Dachgeschoss
Obergeschoss
Erdgeschoss
Untergeschoss

Schnitt 1:500

Legende

Stütze mit Unterzug

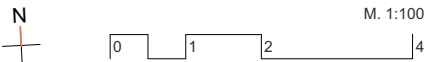

Flächenangaben: Geringfügige Anpassungen im Zuge der Ausführungsplanung vorbehalten.