


Attikerstrasse 15, Wiesendangen - Wohnung Nr:004

- 3.5 Zimmer-Wohnung: 69.0 m²
- Sitzplatz: 14.5 m²

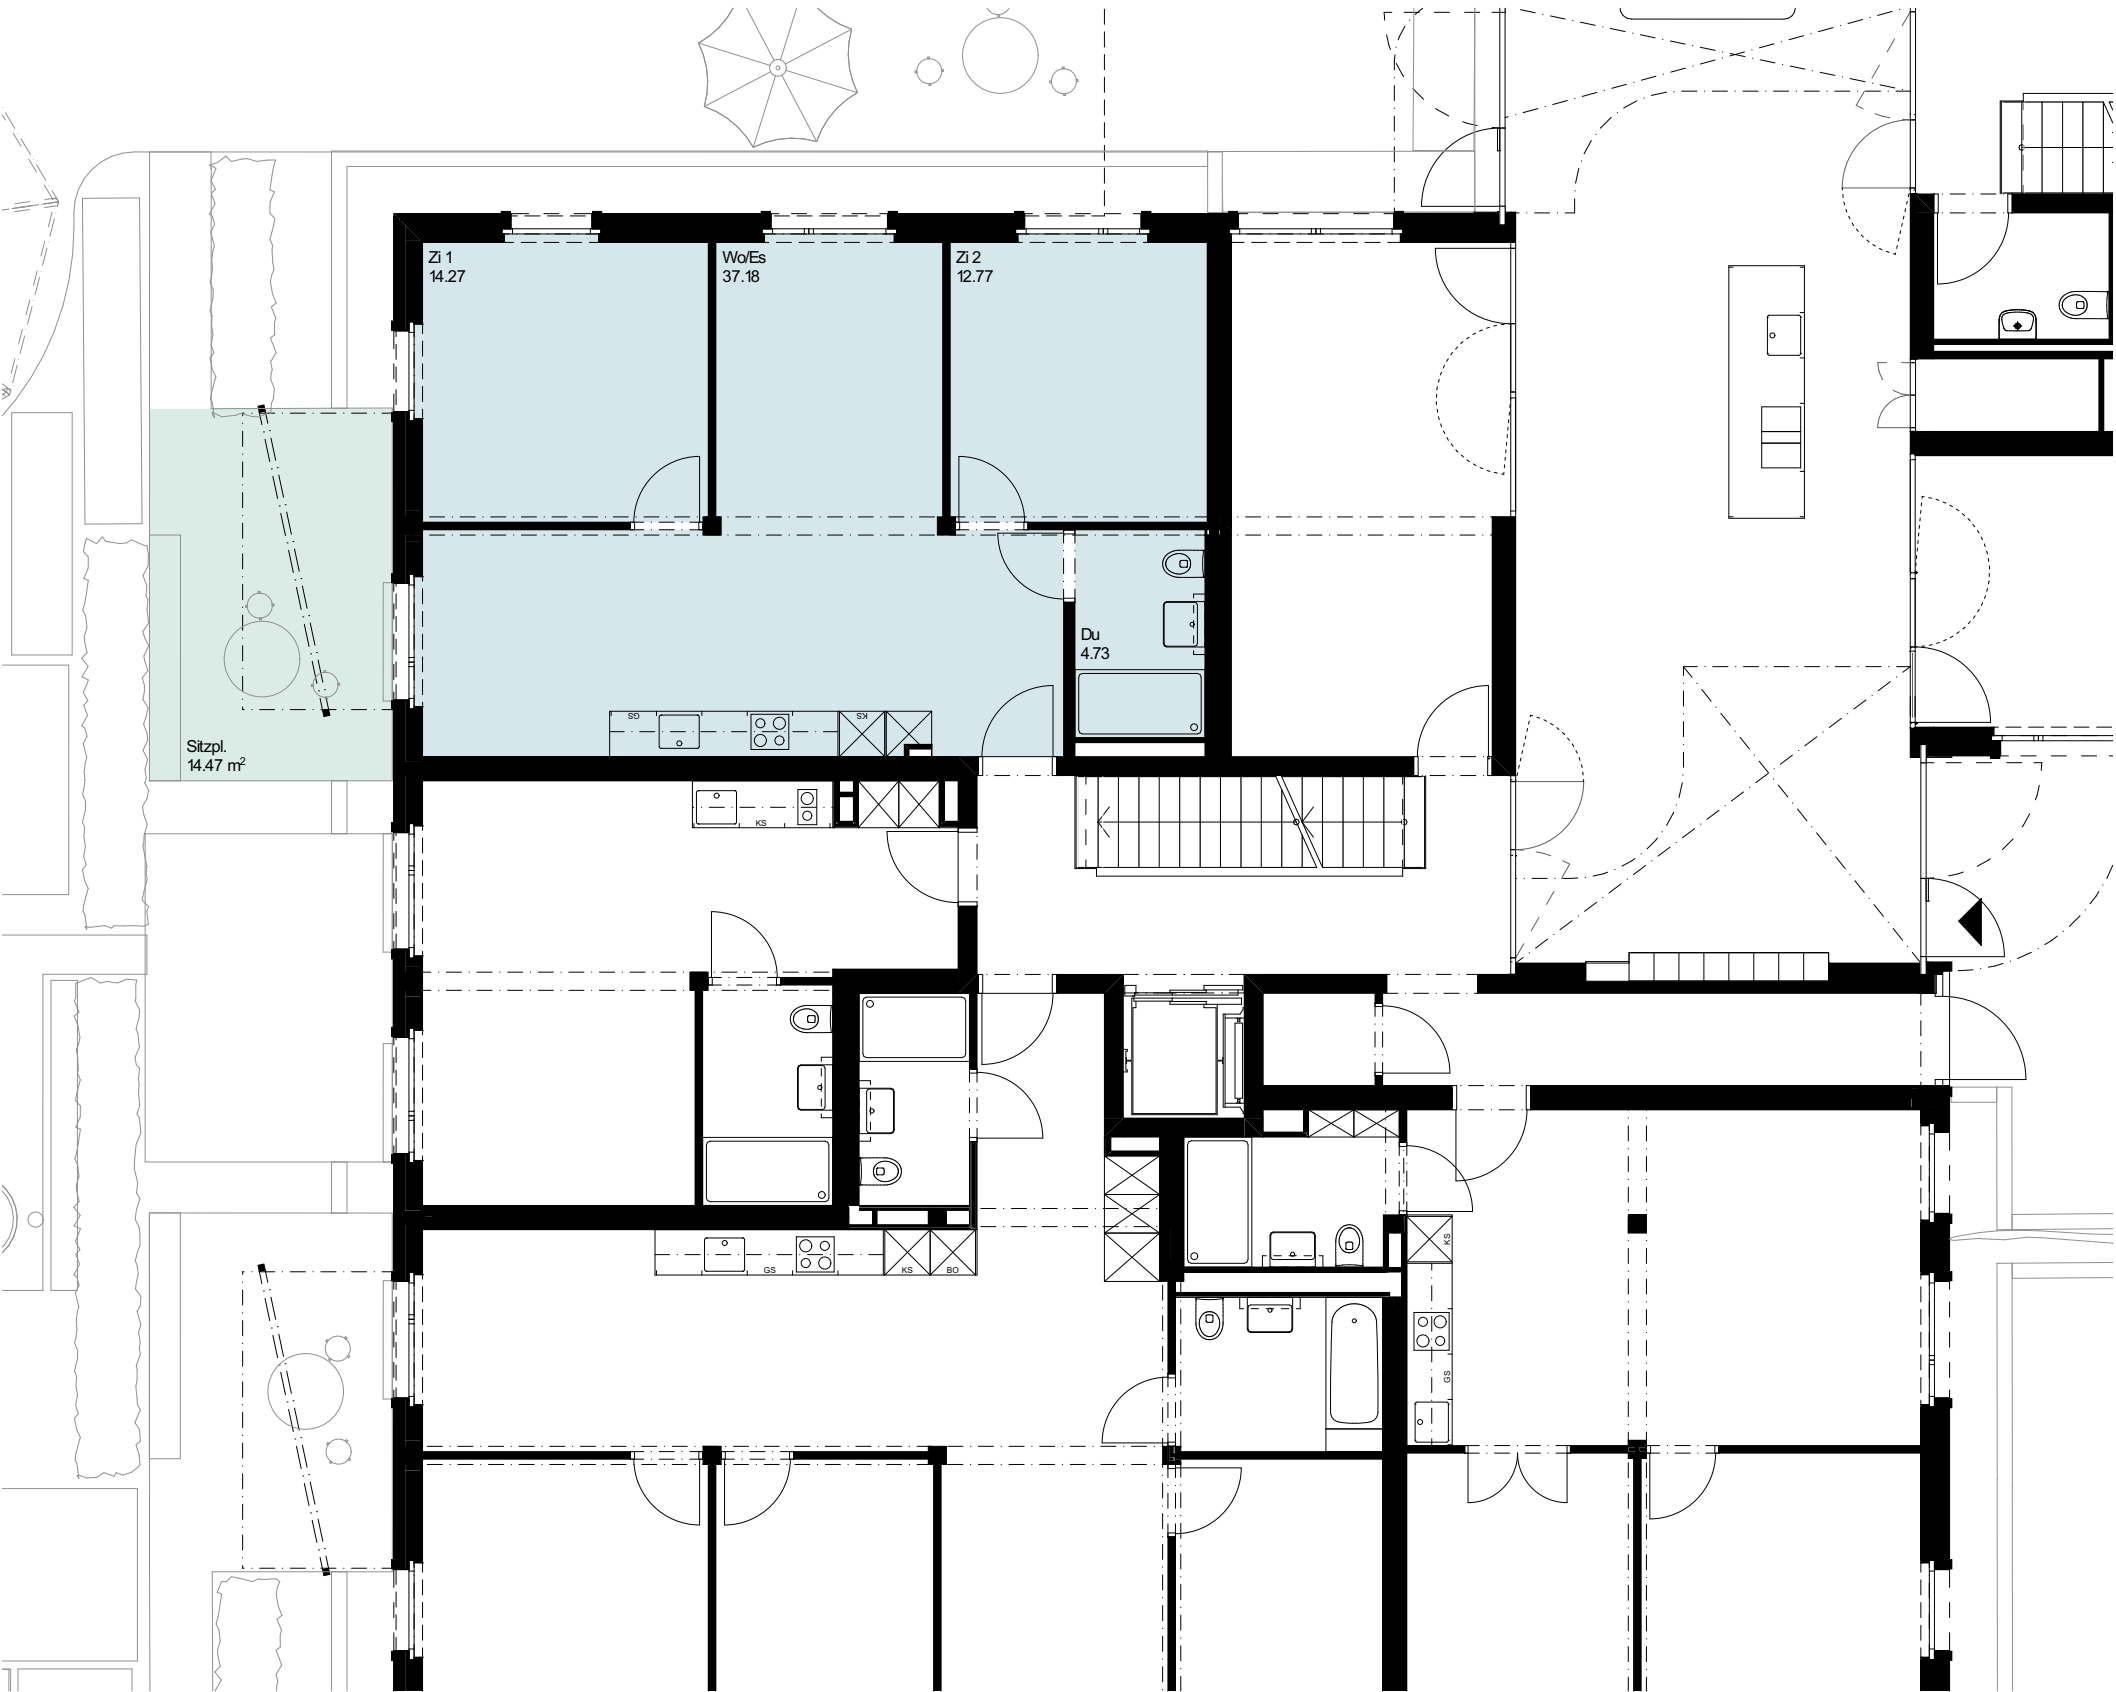


Erdgeschoss 1:500

Dachgeschoss
Obergeschoss
Erdgeschoss
Untergeschoss

Schnitt 1:500

Legende

Stütze mit Unterzug

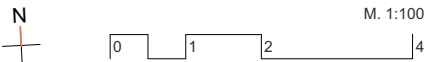

Flächenangaben: Geringfügige Anpassungen im Zuge der Ausführungsplanung vorbehalten.