
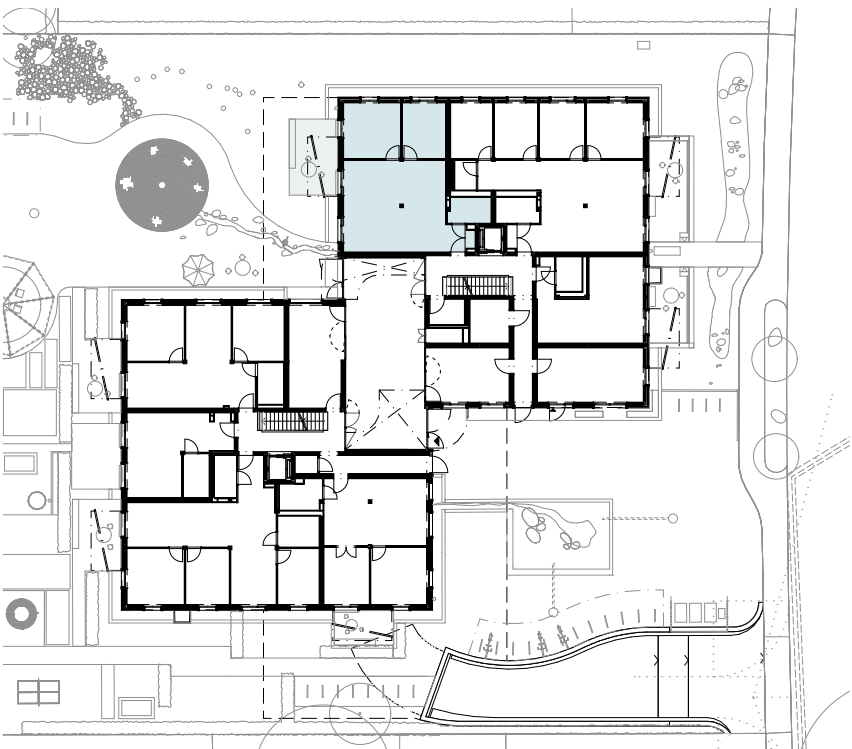


Attikerstrasse 15, Wiesendangen - Wohnung Nr:005

- 3.5 Zimmer-Wohnung: 74.3 m²
- Sitzplatz: 14.7 m²

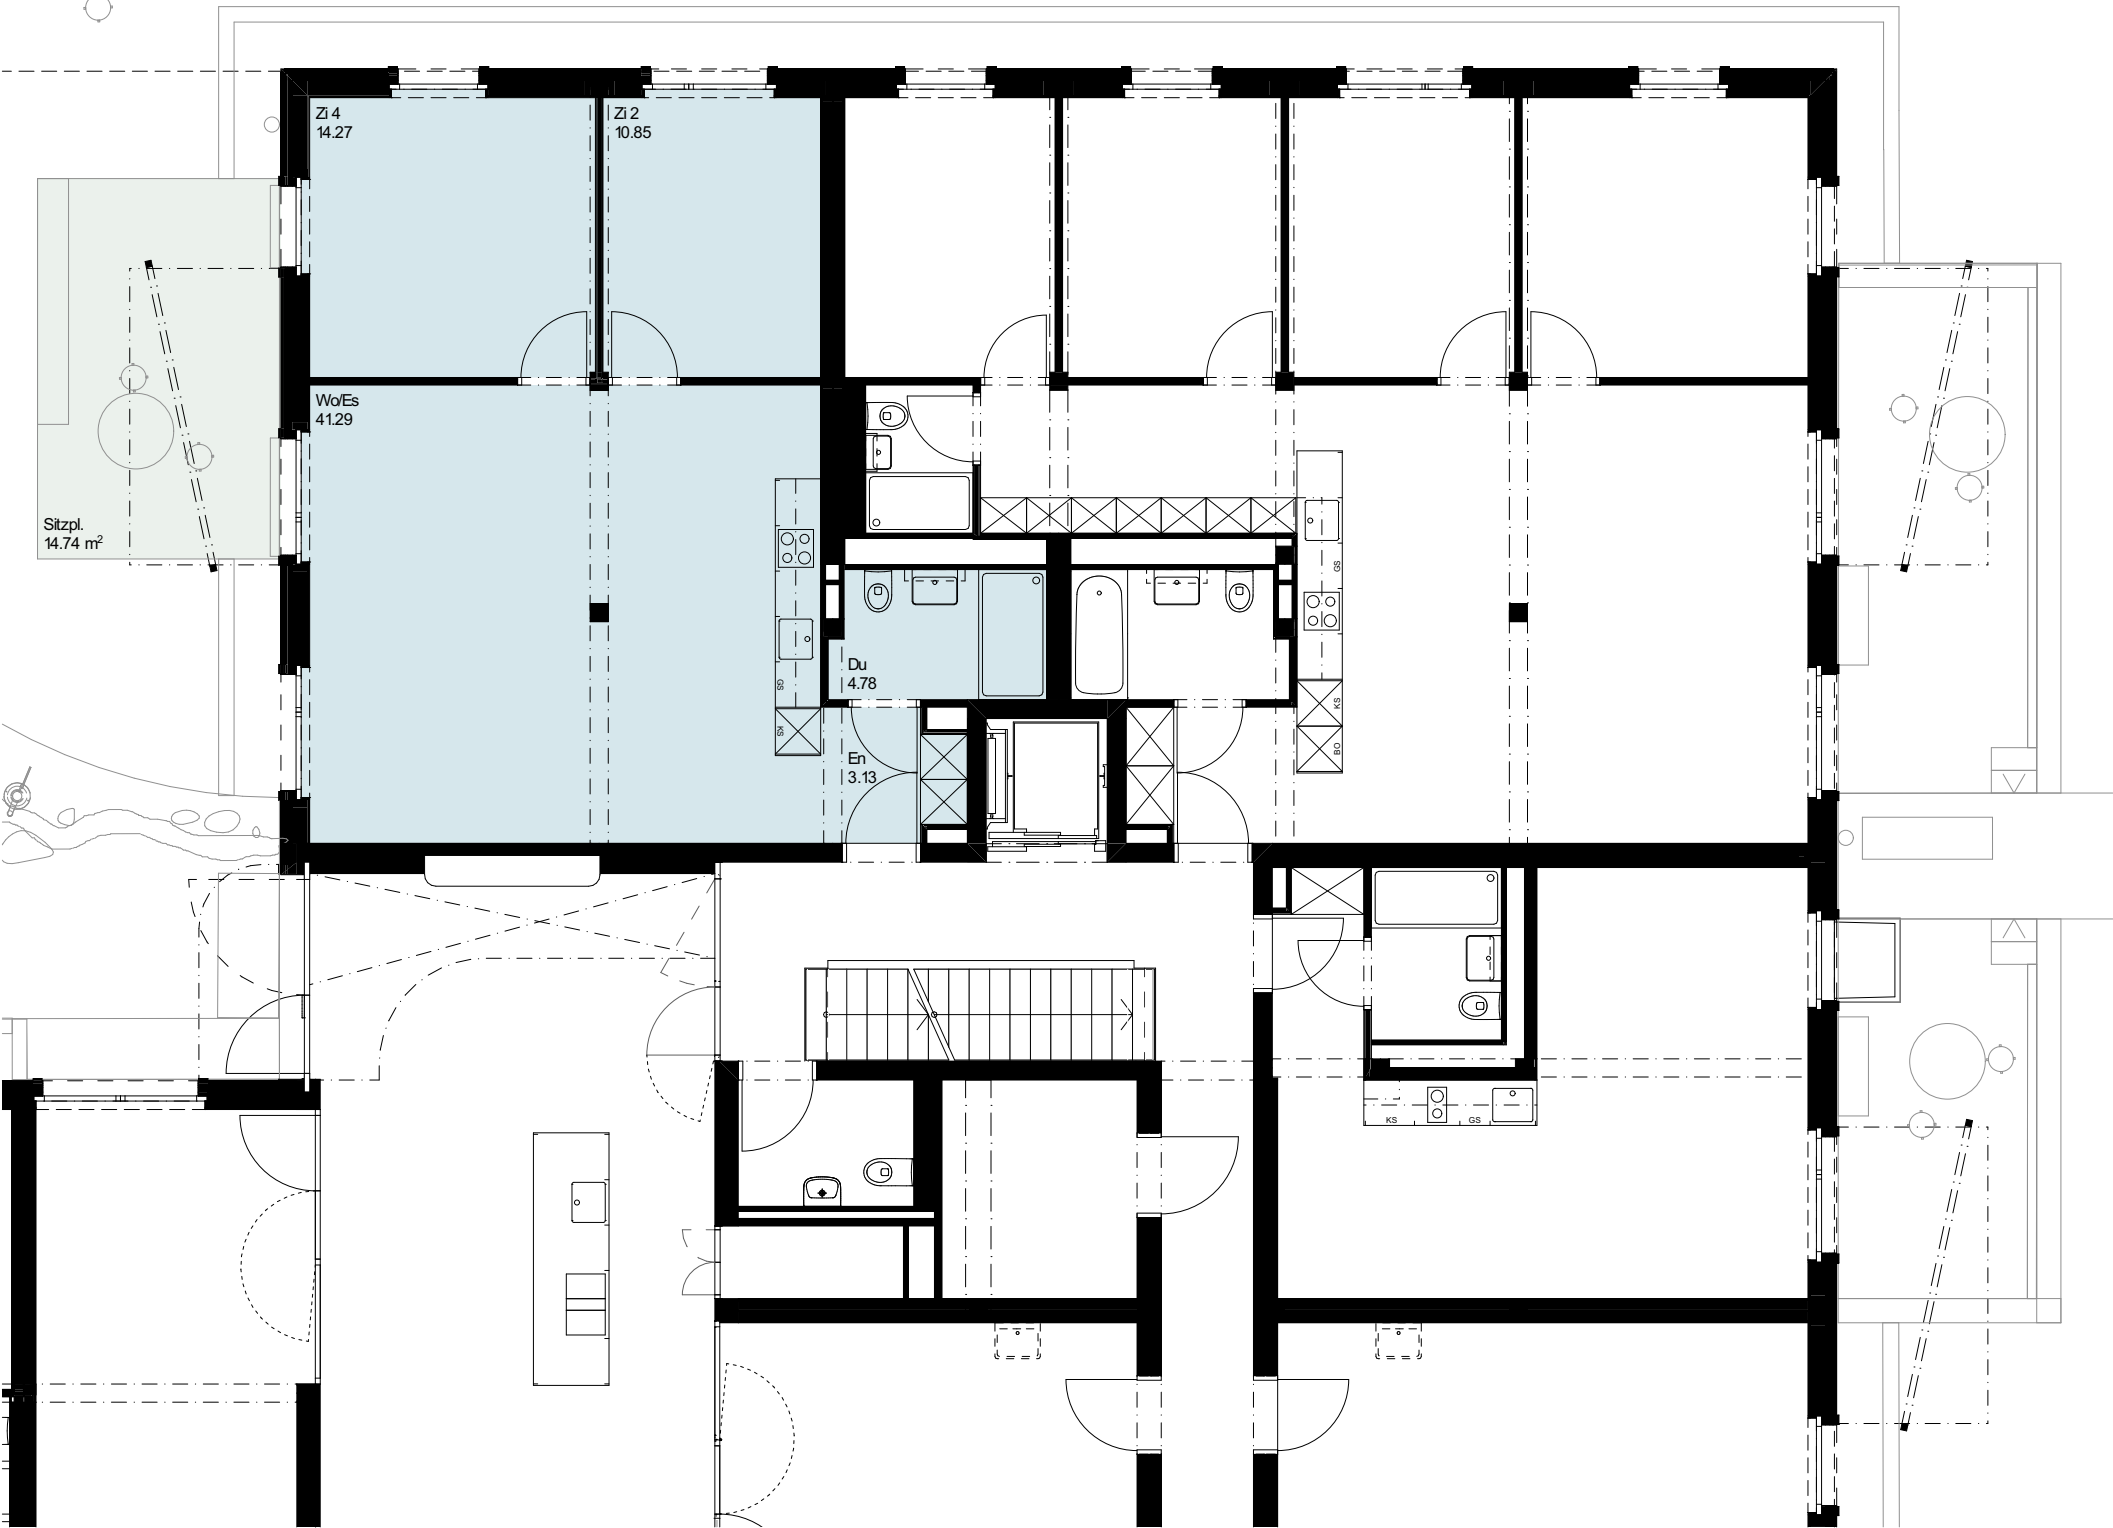


Erdgeschoss 1:500

Dachgeschoss
Obergeschoss
Erdgeschoss
Untergeschoss

Schnitt 1:500

Legende

Stütze mit Unterzug

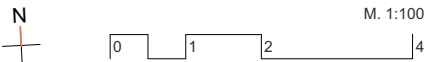

Flächenangaben: Geringfügige Anpassungen im Zuge der Ausführungsplanung vorbehalten.