
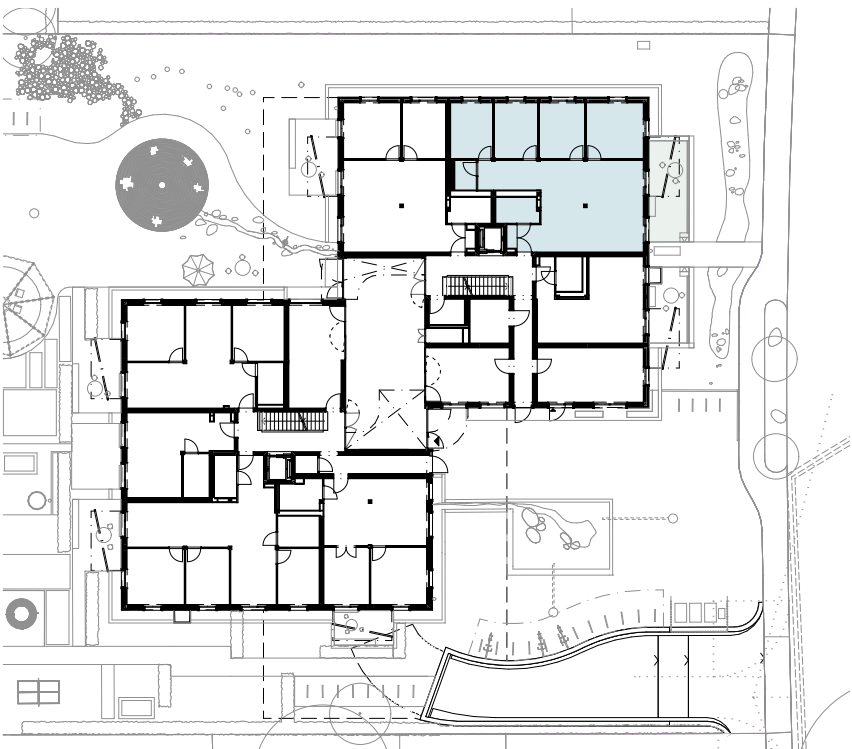


Attikerstrasse 15, Wiesendangen - Wohnung Nr:006

- 5.5 Zimmer-Wohnung: 107.7 m²
- Sitzplatz: 17.6 m²

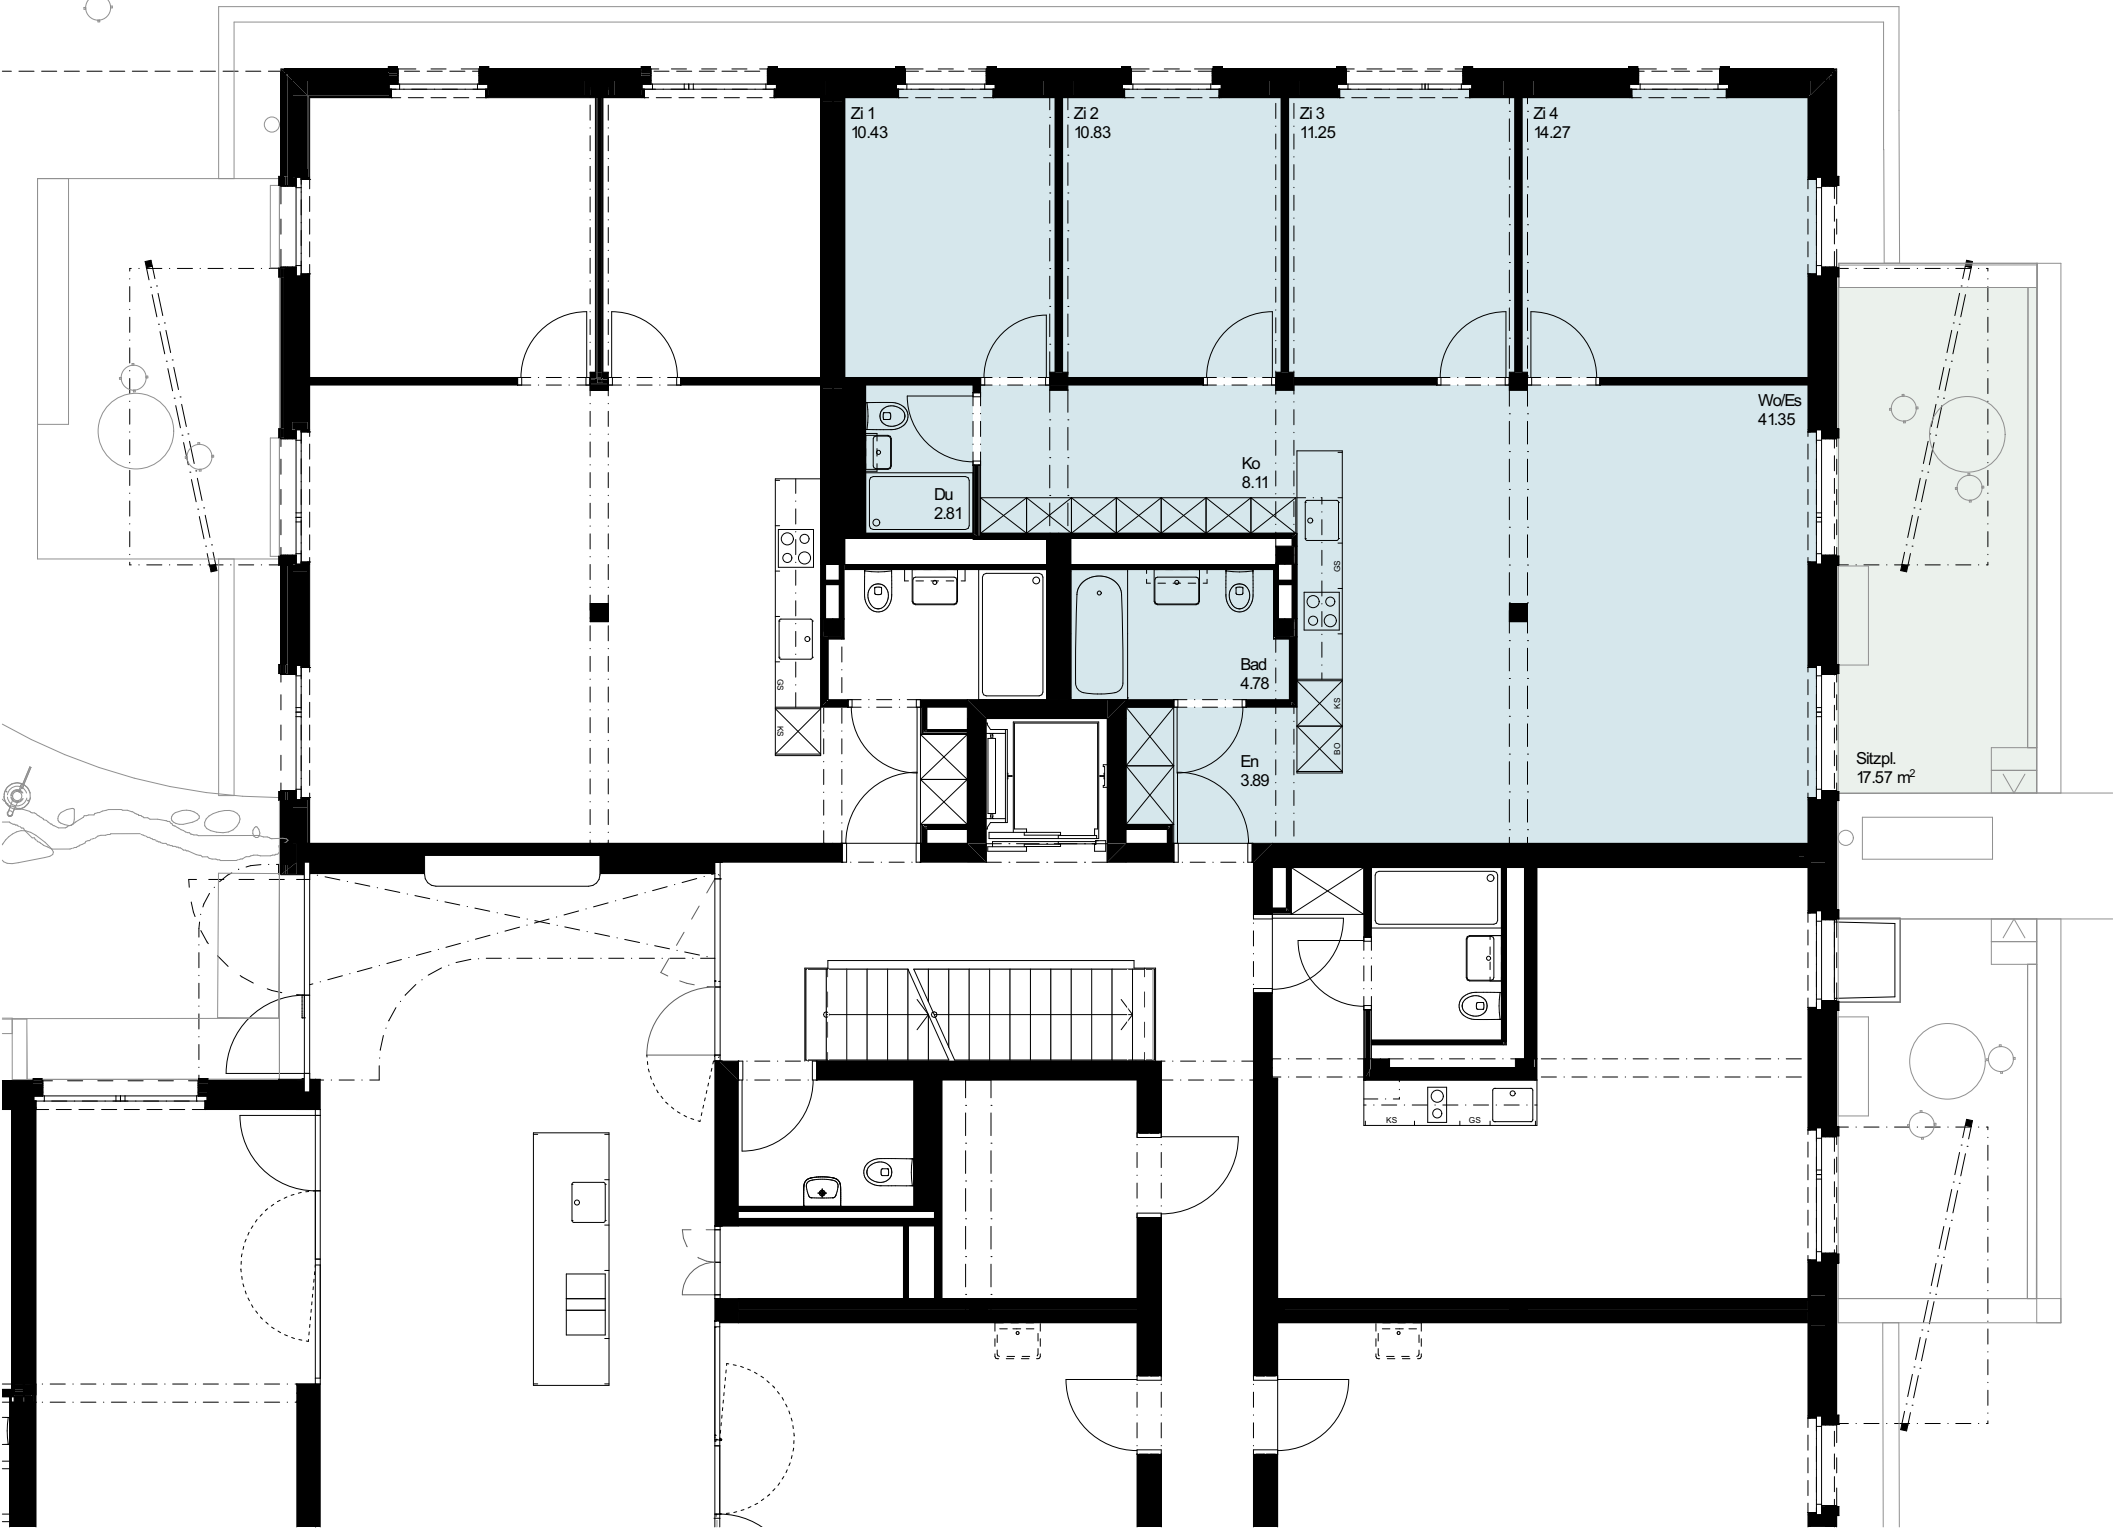


Erdgeschoss 1:500

Dachgeschoss
Obergeschoss
Erdgeschoss
Untergeschoss

Schnitt 1:500

Legende

Stütze mit Unterzug

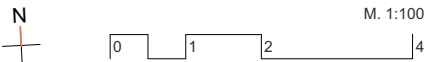

Flächenangaben: Geringfügige Anpassungen im Zuge der Ausführungsplanung vorbehalten.