
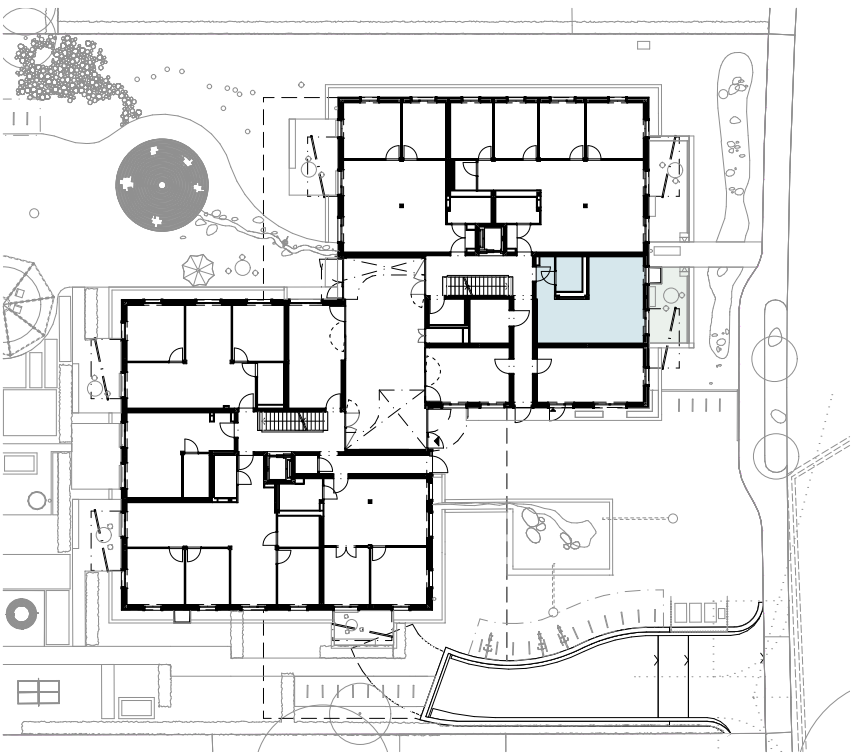


Attikerstrasse 15, Wiesendangen - Wohnung Nr:007

- 1.5 Zimmer-Wohnung: 37.8 m²
- Sitzplatz: 13.2 m²

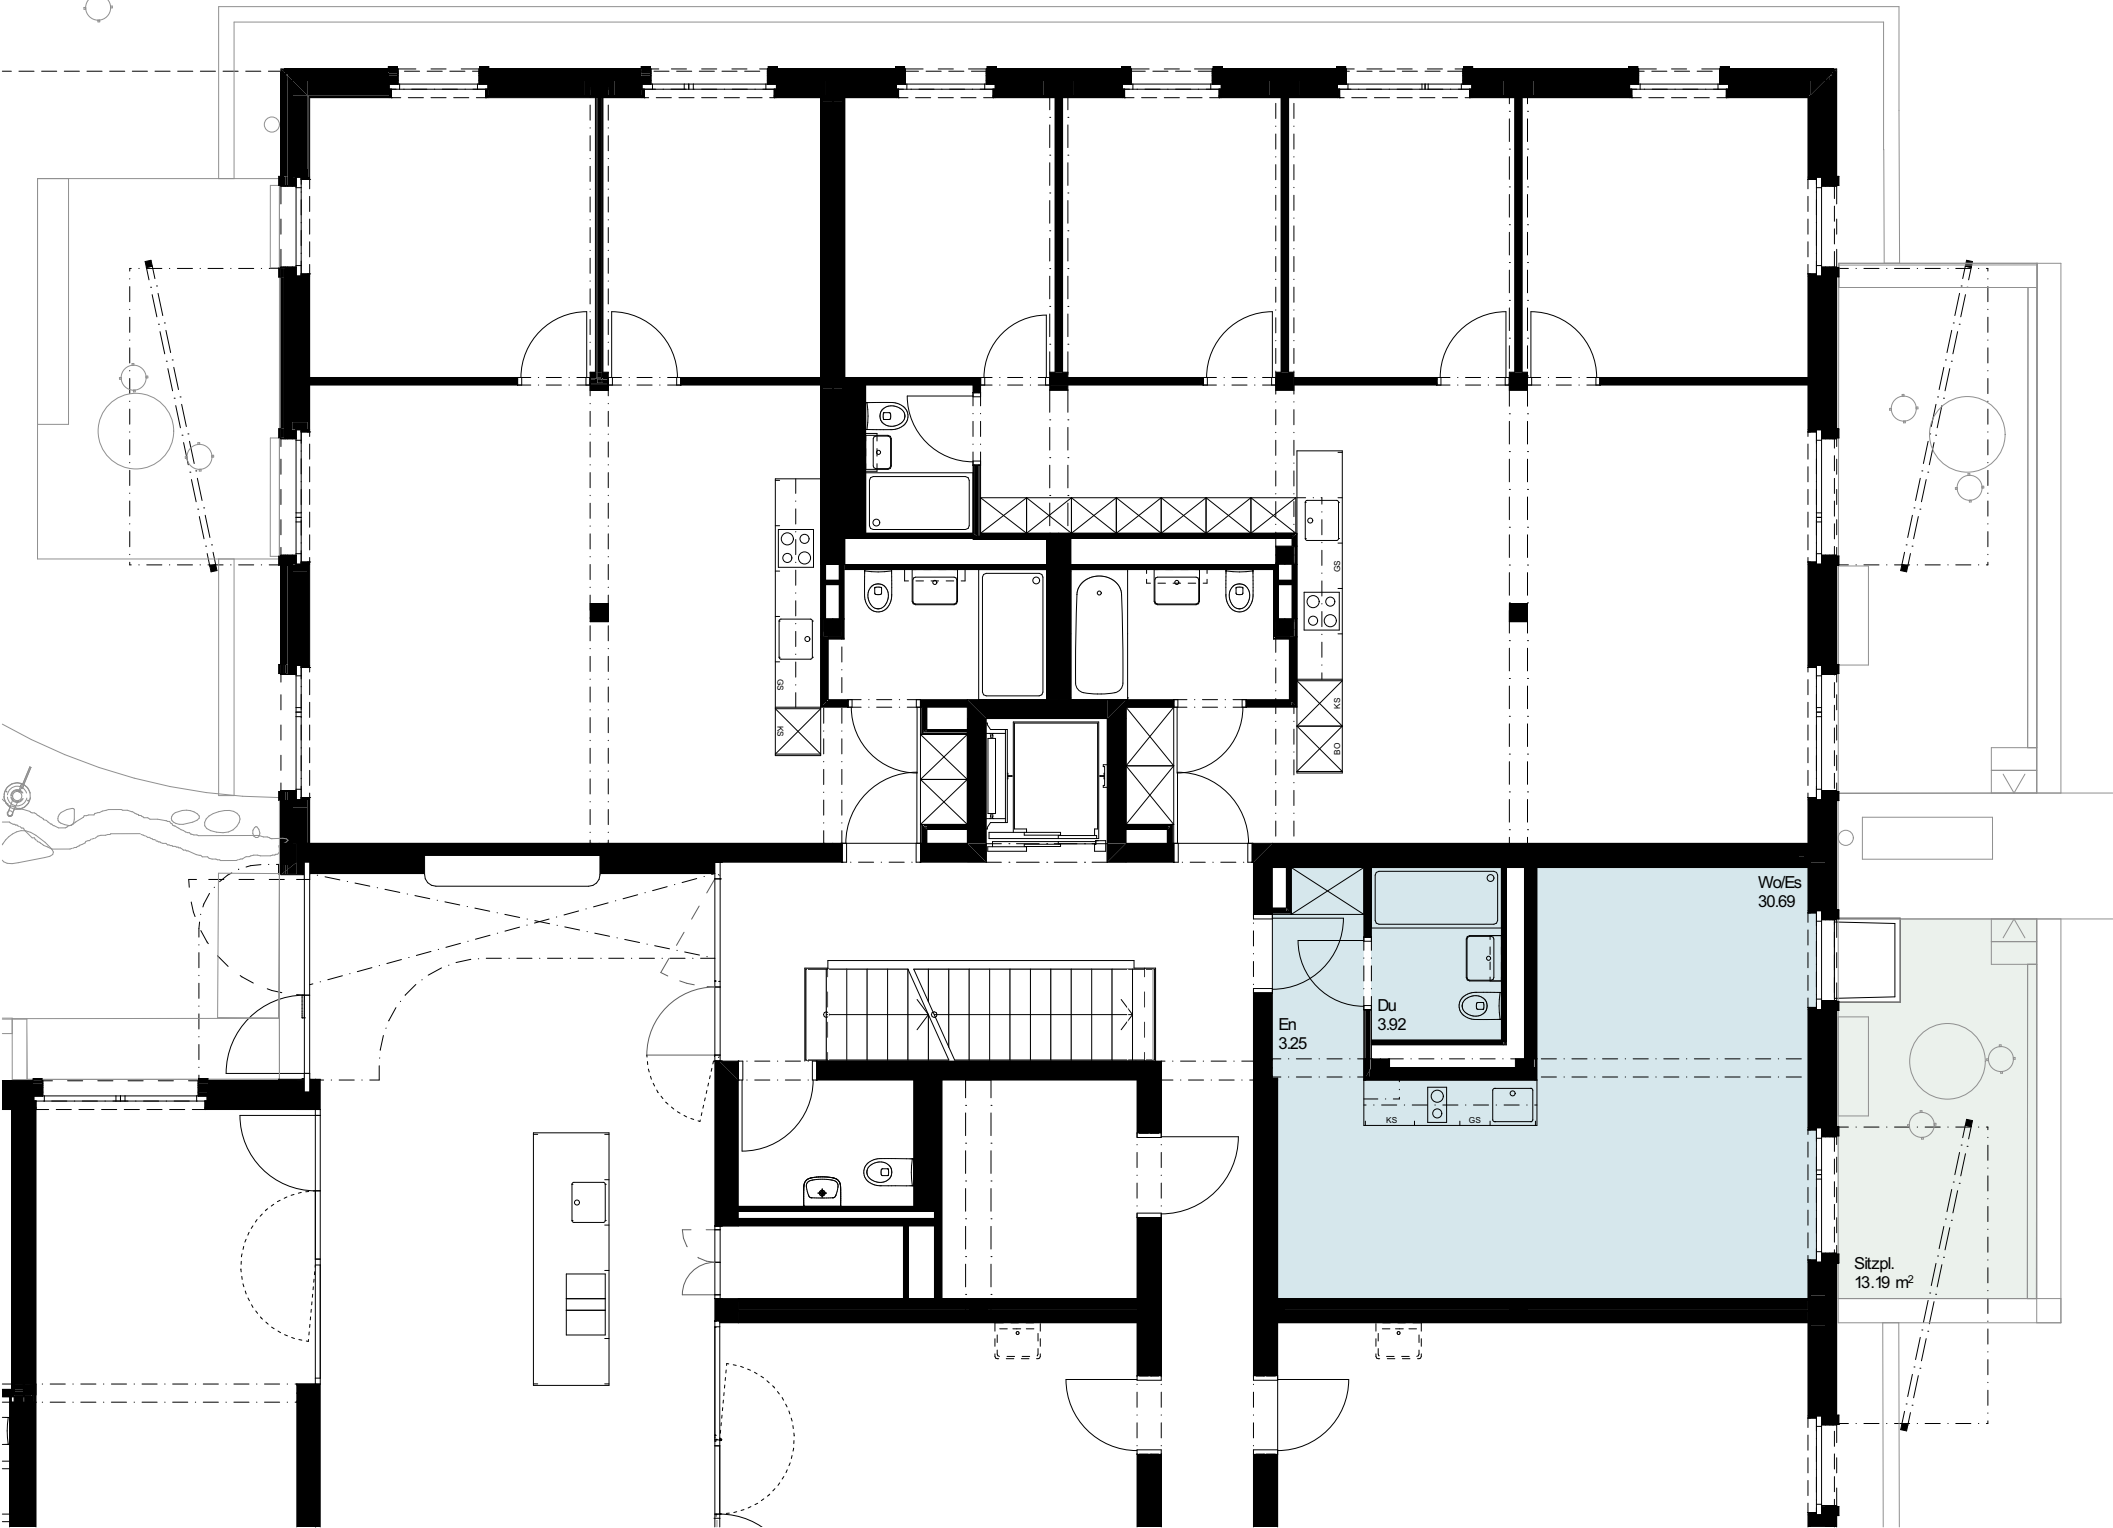


Erdgeschoss 1:500

Dachgeschoss
Obergeschoss
Erdgeschoss
Untergeschoss

Schnitt 1:500

Legende

Stütze mit Unterzug

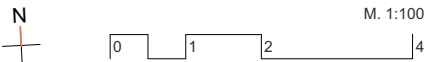

Flächenangaben: Geringfügige Anpassungen im Zuge der Ausführungsplanung vorbehalten.