
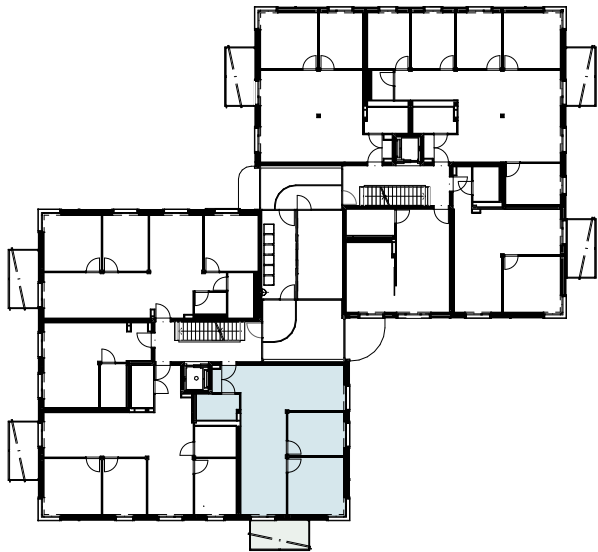


Attikerstrasse 15, Wiesendangen - Wohnung Nr: 101

- 3.5 Zimmer-Wohnung: 74.4 m²
- Balkon: 7.3 m²

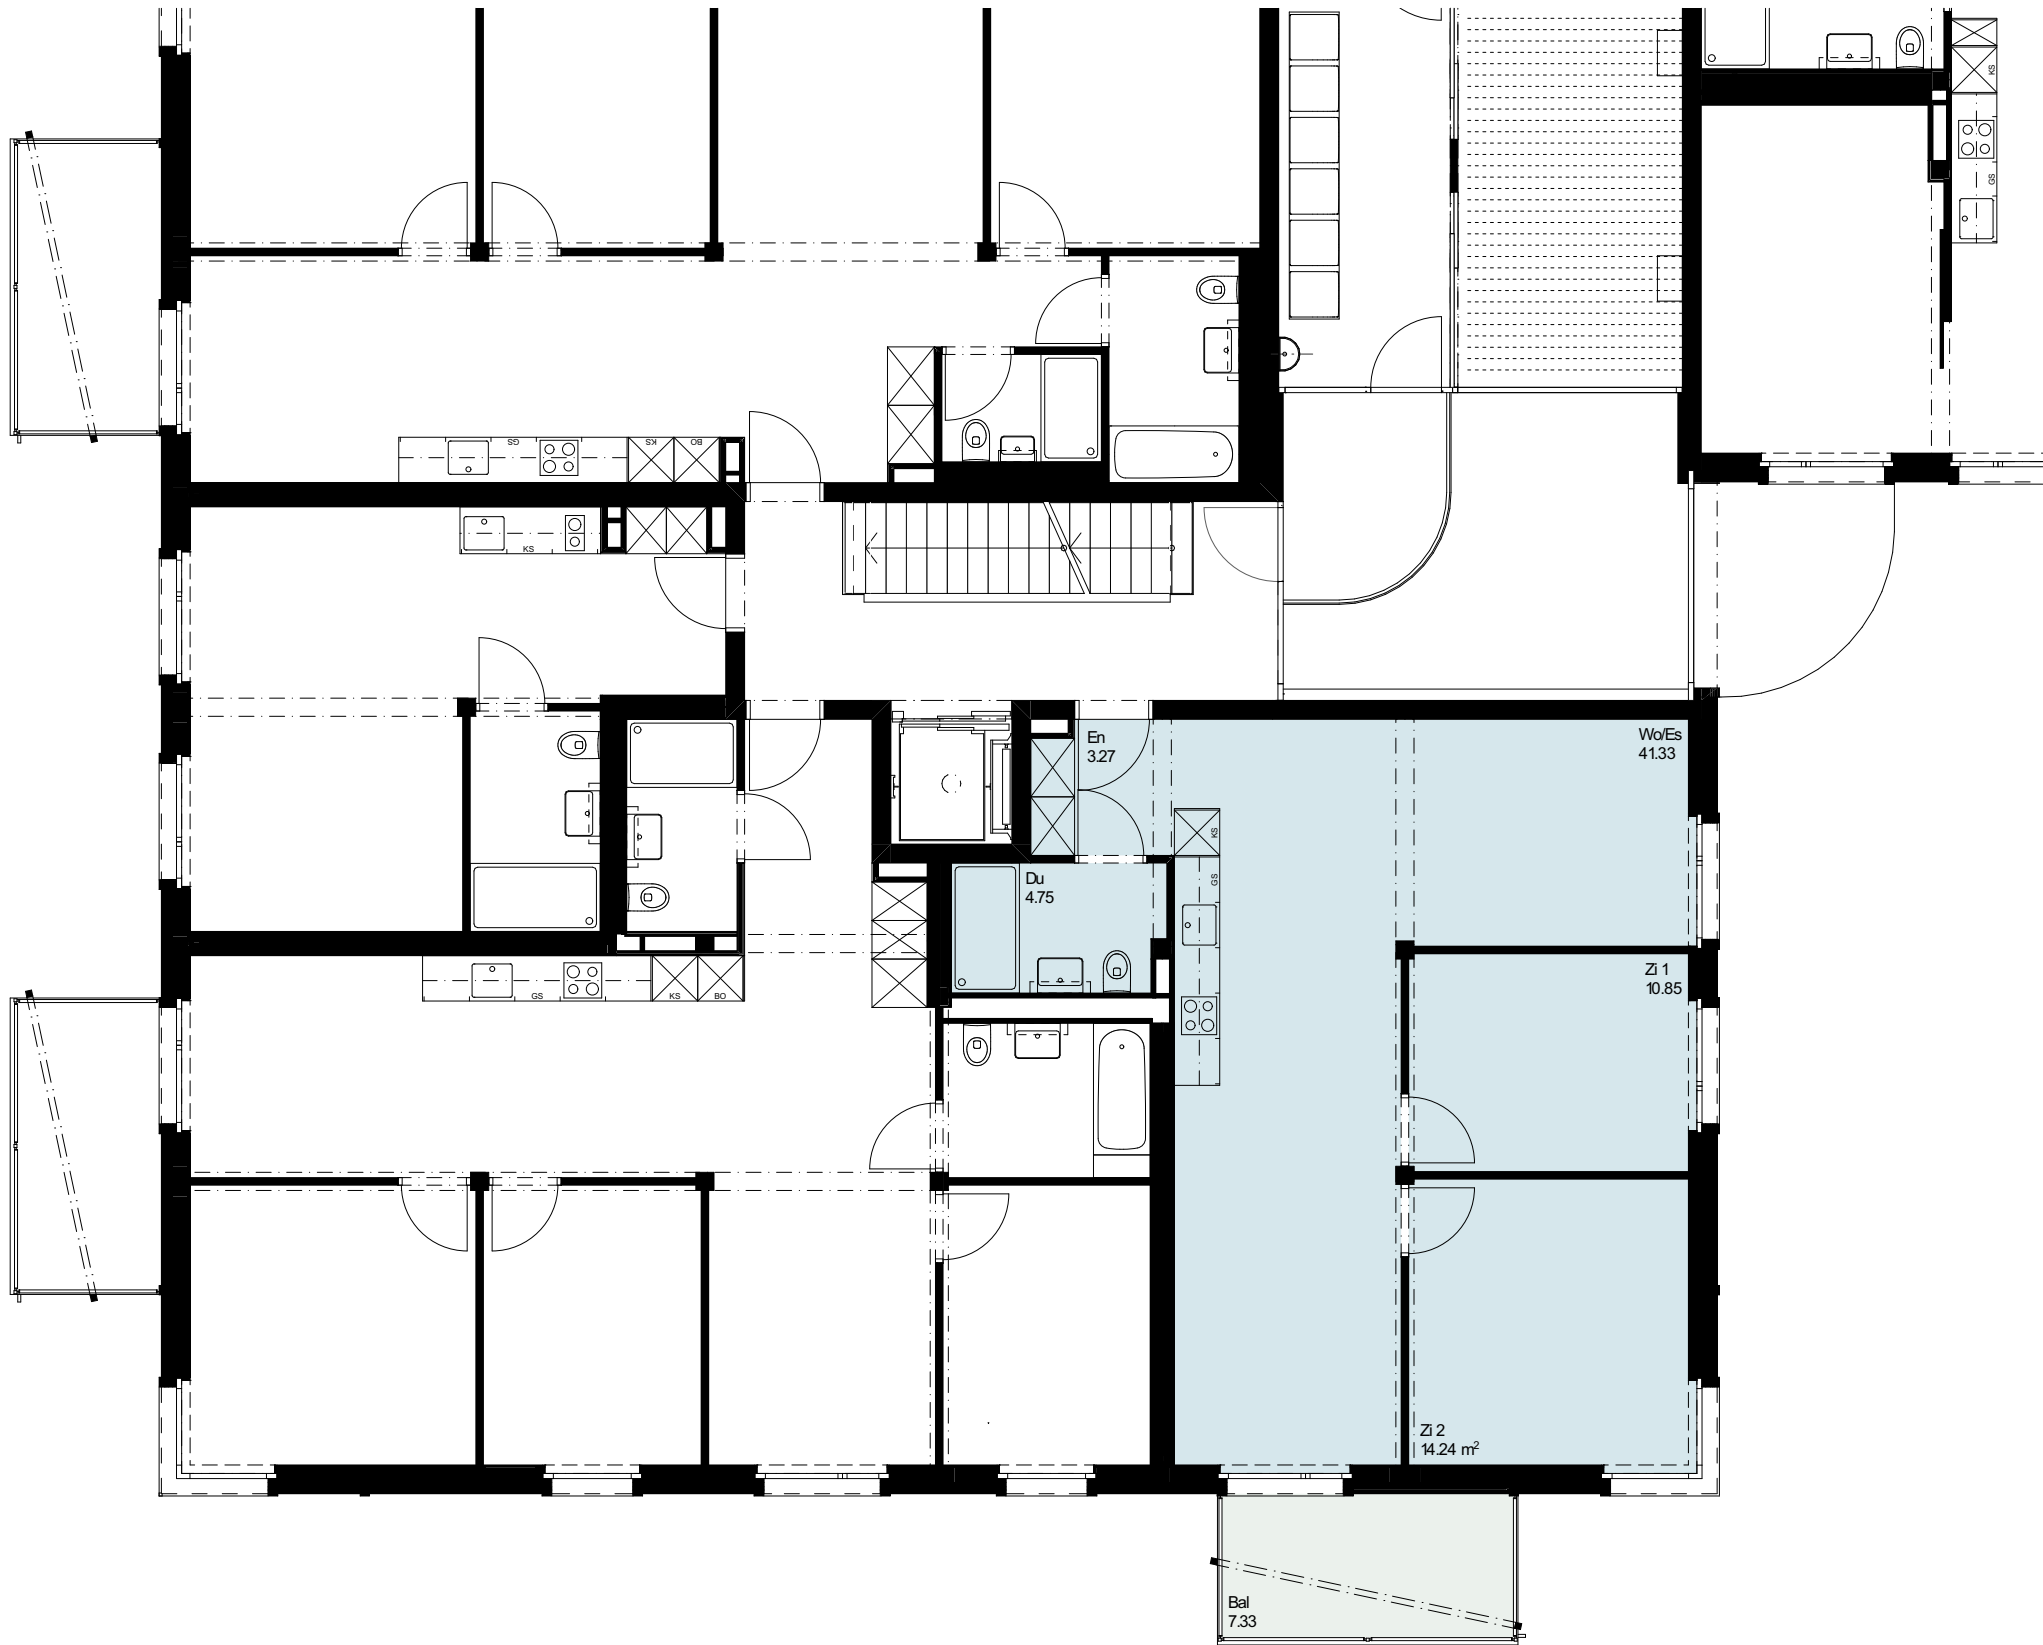

Erdgeschoss 1:500

Dachgeschoss
Obergeschoss
Erdgeschoss
Untergeschoss

Schnitt 1:500

Legende

Stütze mit Unterzug