
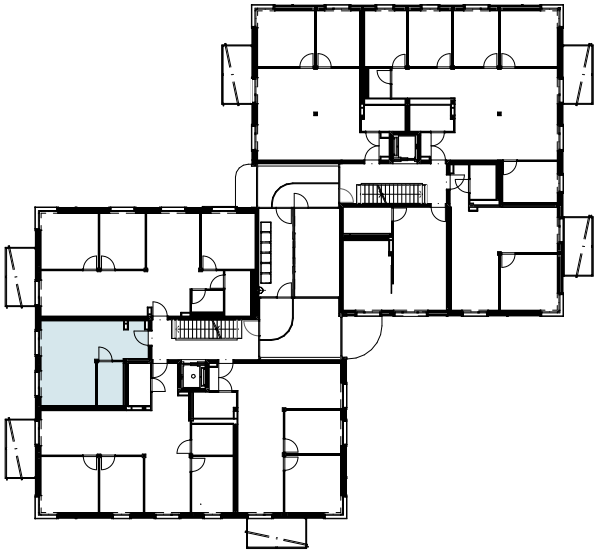


Attikerstrasse 15, Wiesendangen - Wohnung Nr: 103

- 1.5 Zimmer-Wohnung: 34.1 m²
- Balkon: -

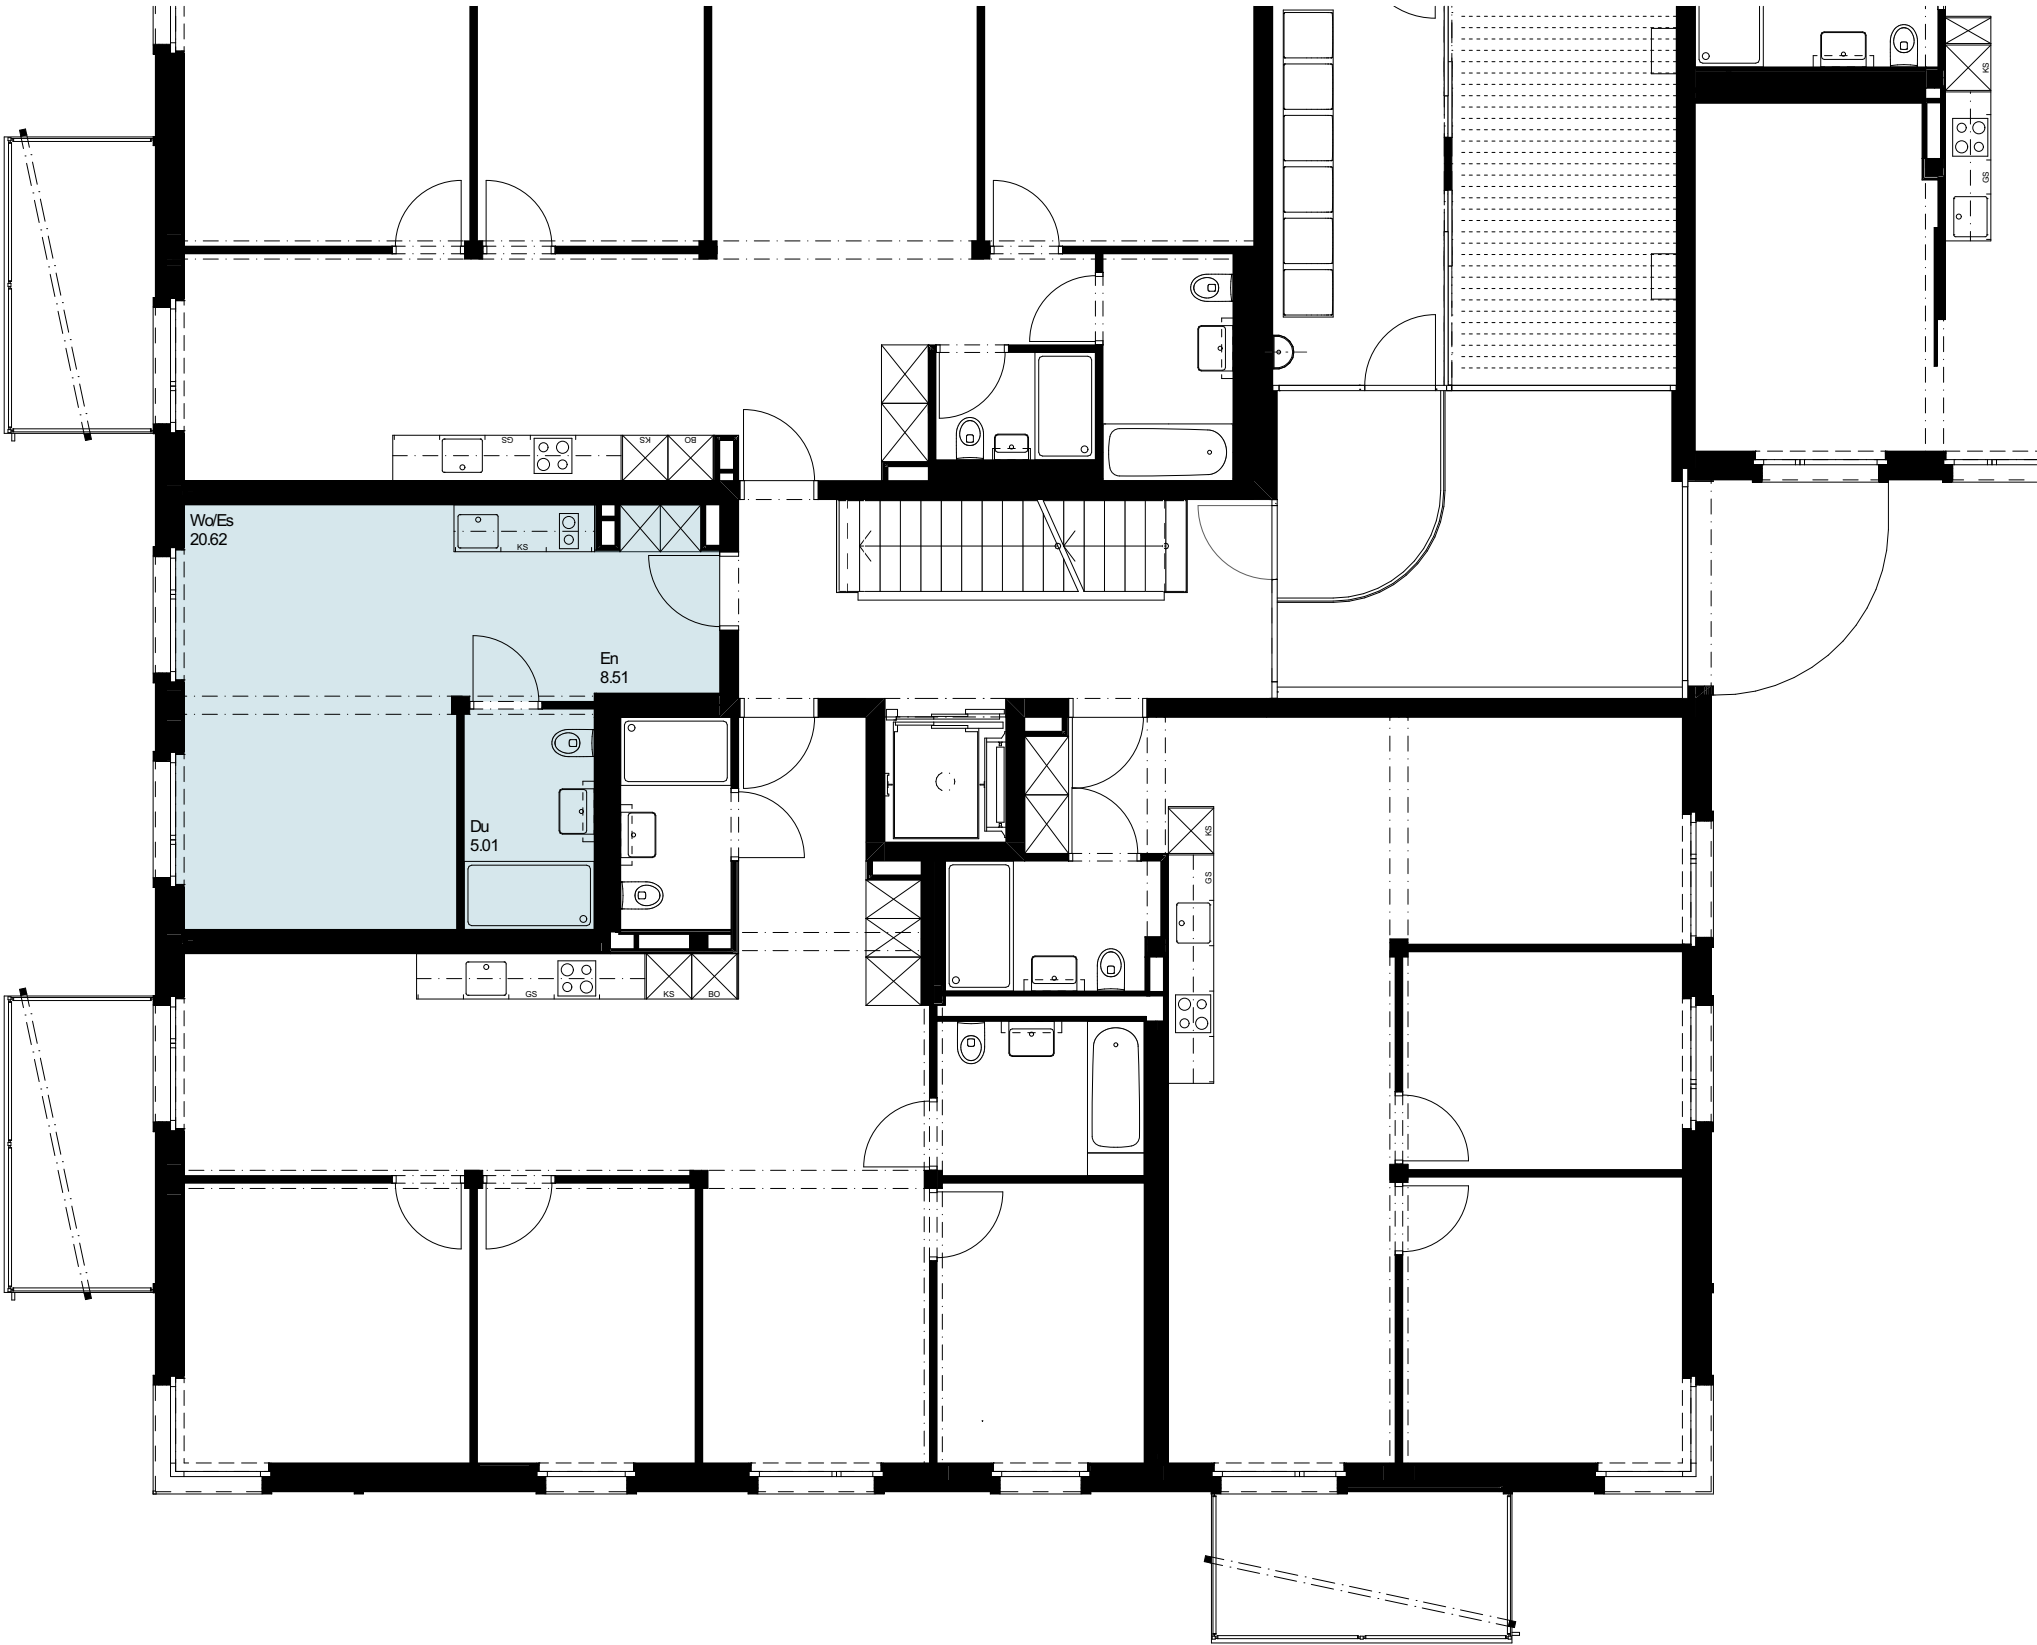

Erdgeschoss 1:500

Dachgeschoss
Obergeschoss
Erdgeschoss
Untergeschoss

Schnitt 1:500

Legende

Stütze mit Unterzug