
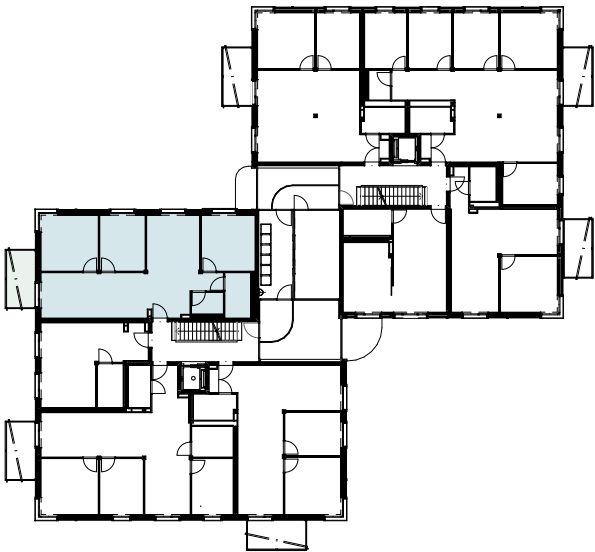


Attikerstrasse 15, Wiesendangen - Wohnung Nr: 104

- 4.5 Zimmer-Wohnung: 92.6 m²
- Balkon: 7.2 m²

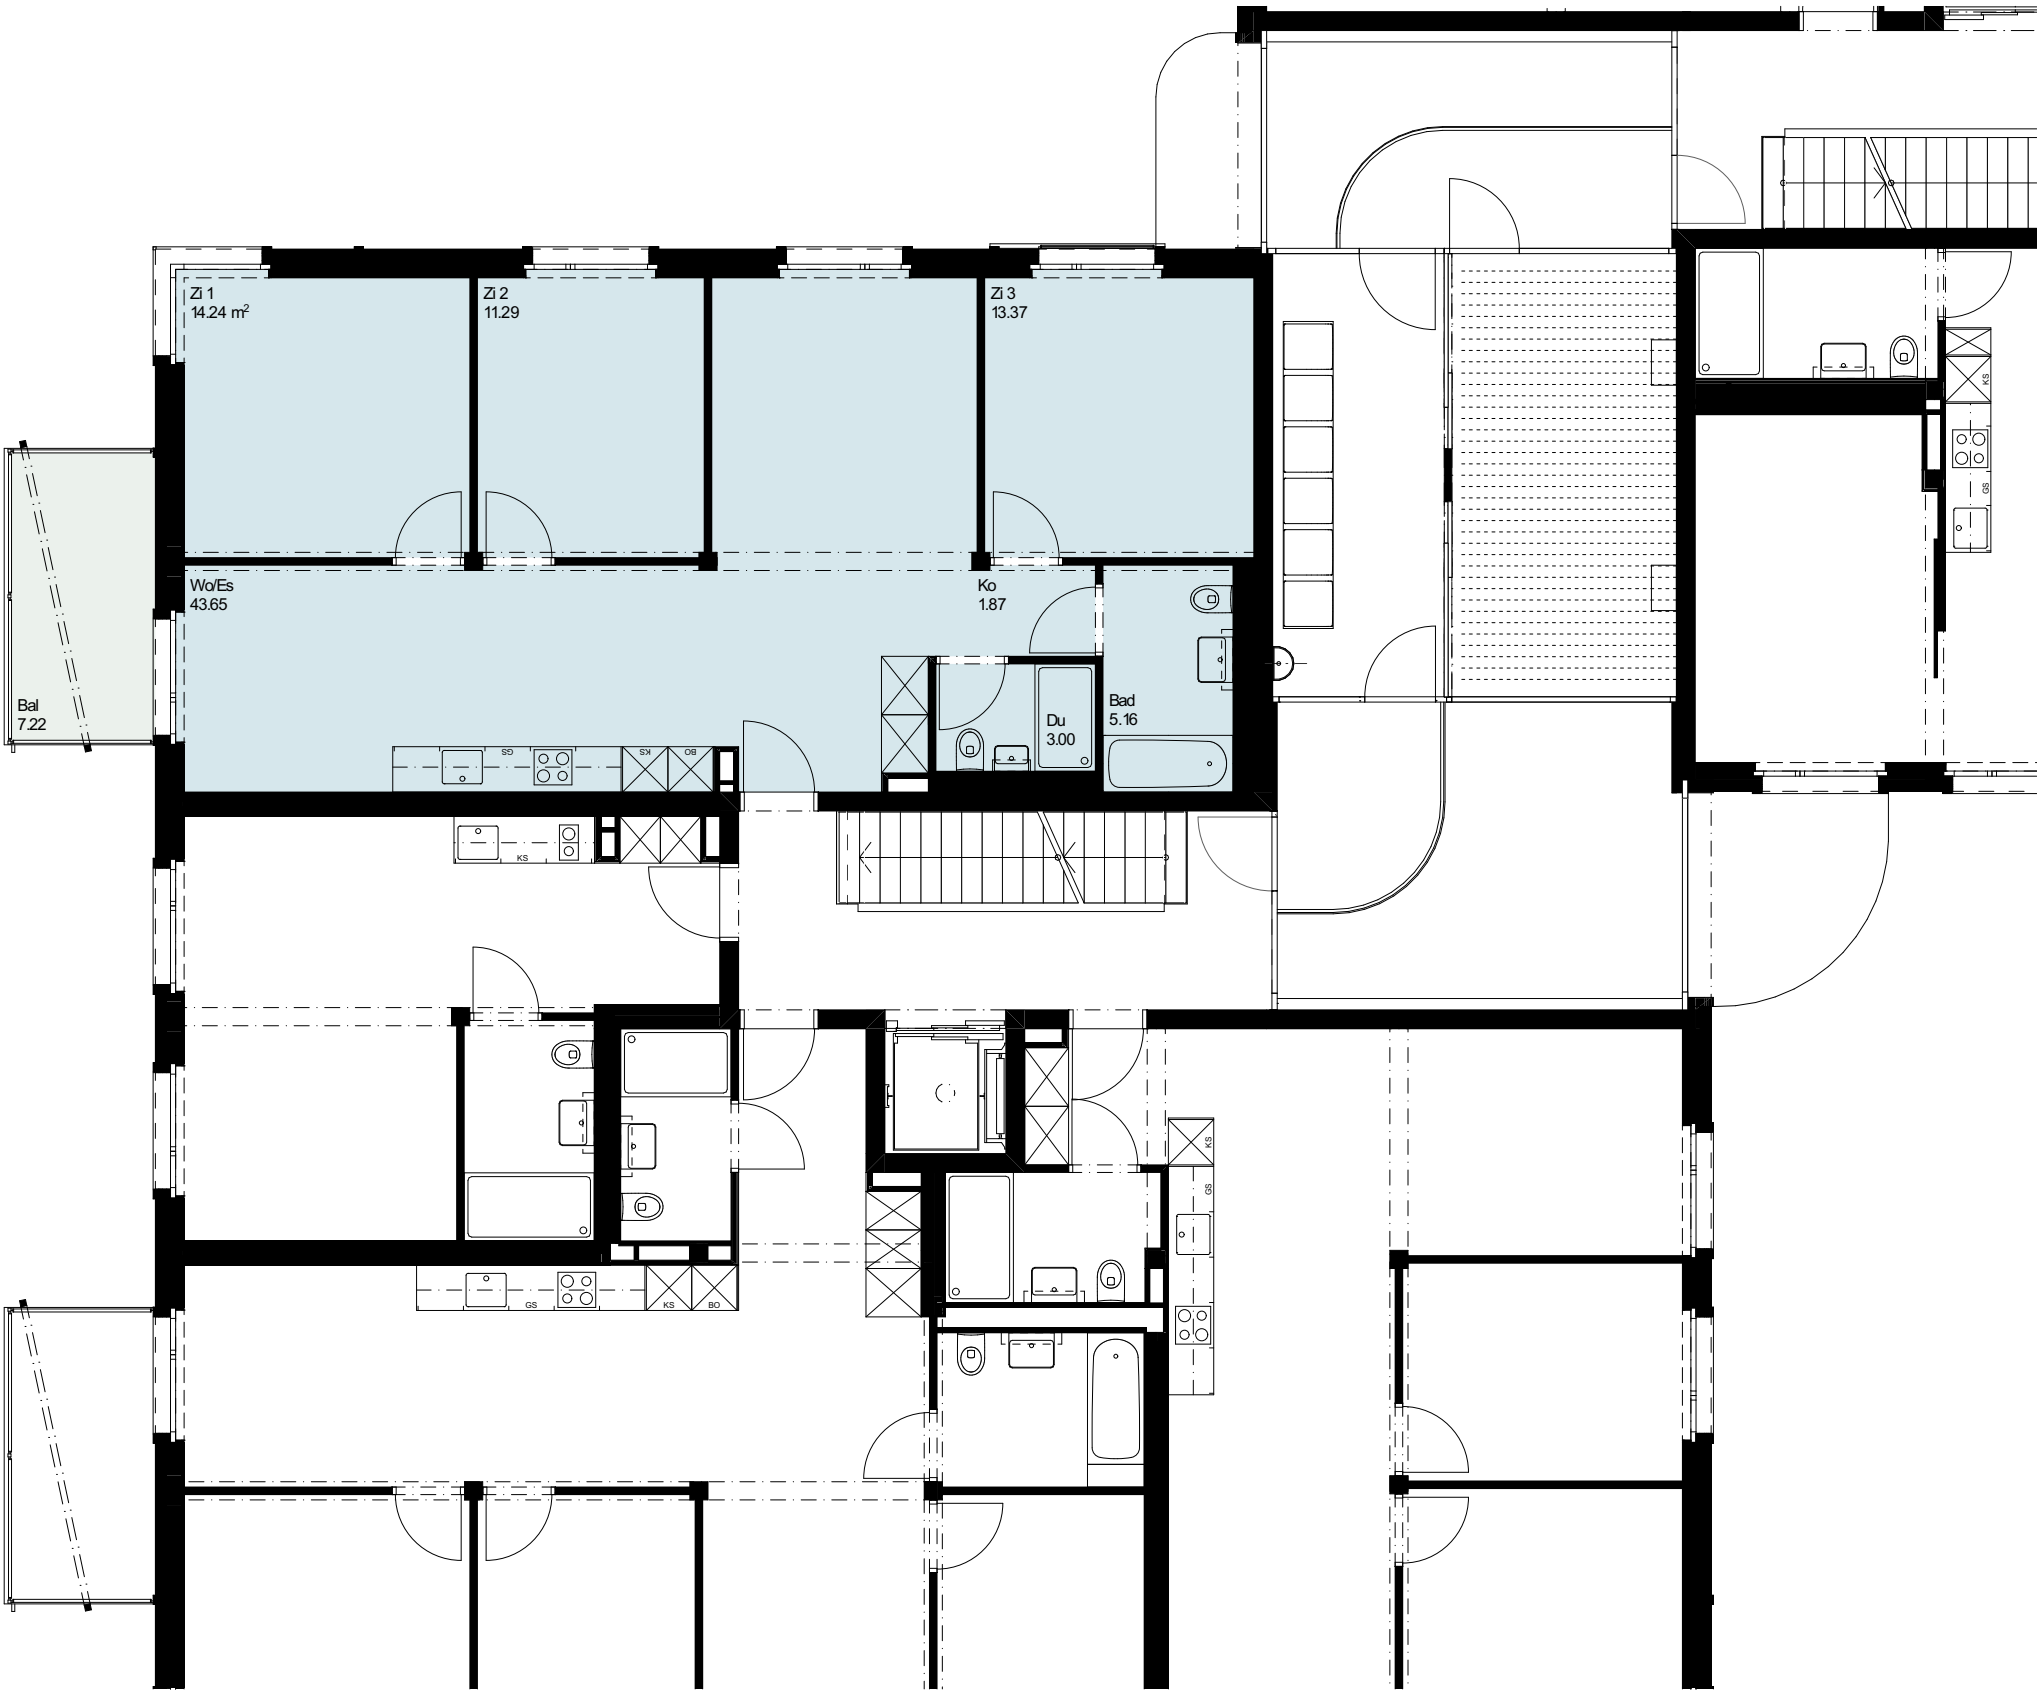


Erdgeschoss 1:500

Dachgeschoss
Obergeschoss
Erdgeschoss
Untergeschoss

Schnitt 1:500

Legende

Stütze mit Unterzug

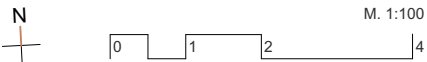

Flächenangaben: Geringfügige Anpassungen im Zuge der Ausführungsplanung vorbehalten.