
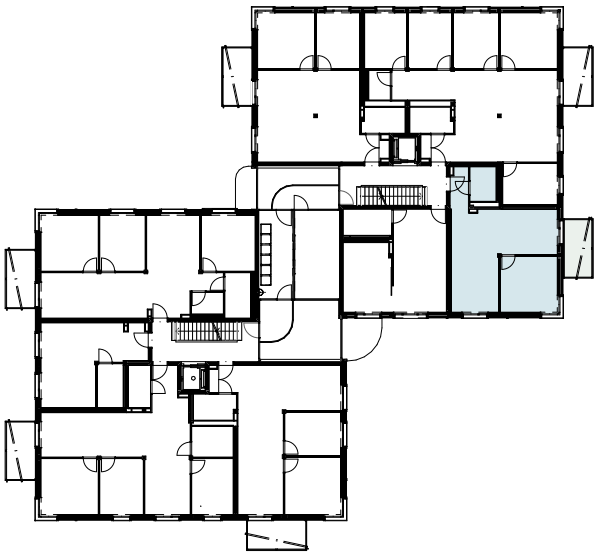


Attikerstrasse 15, Wiesendangen - Wohnung Nr: 107

- 2.5 Zimmer-Wohnung: 54.5 m²
- Balkon: 7.2 m²

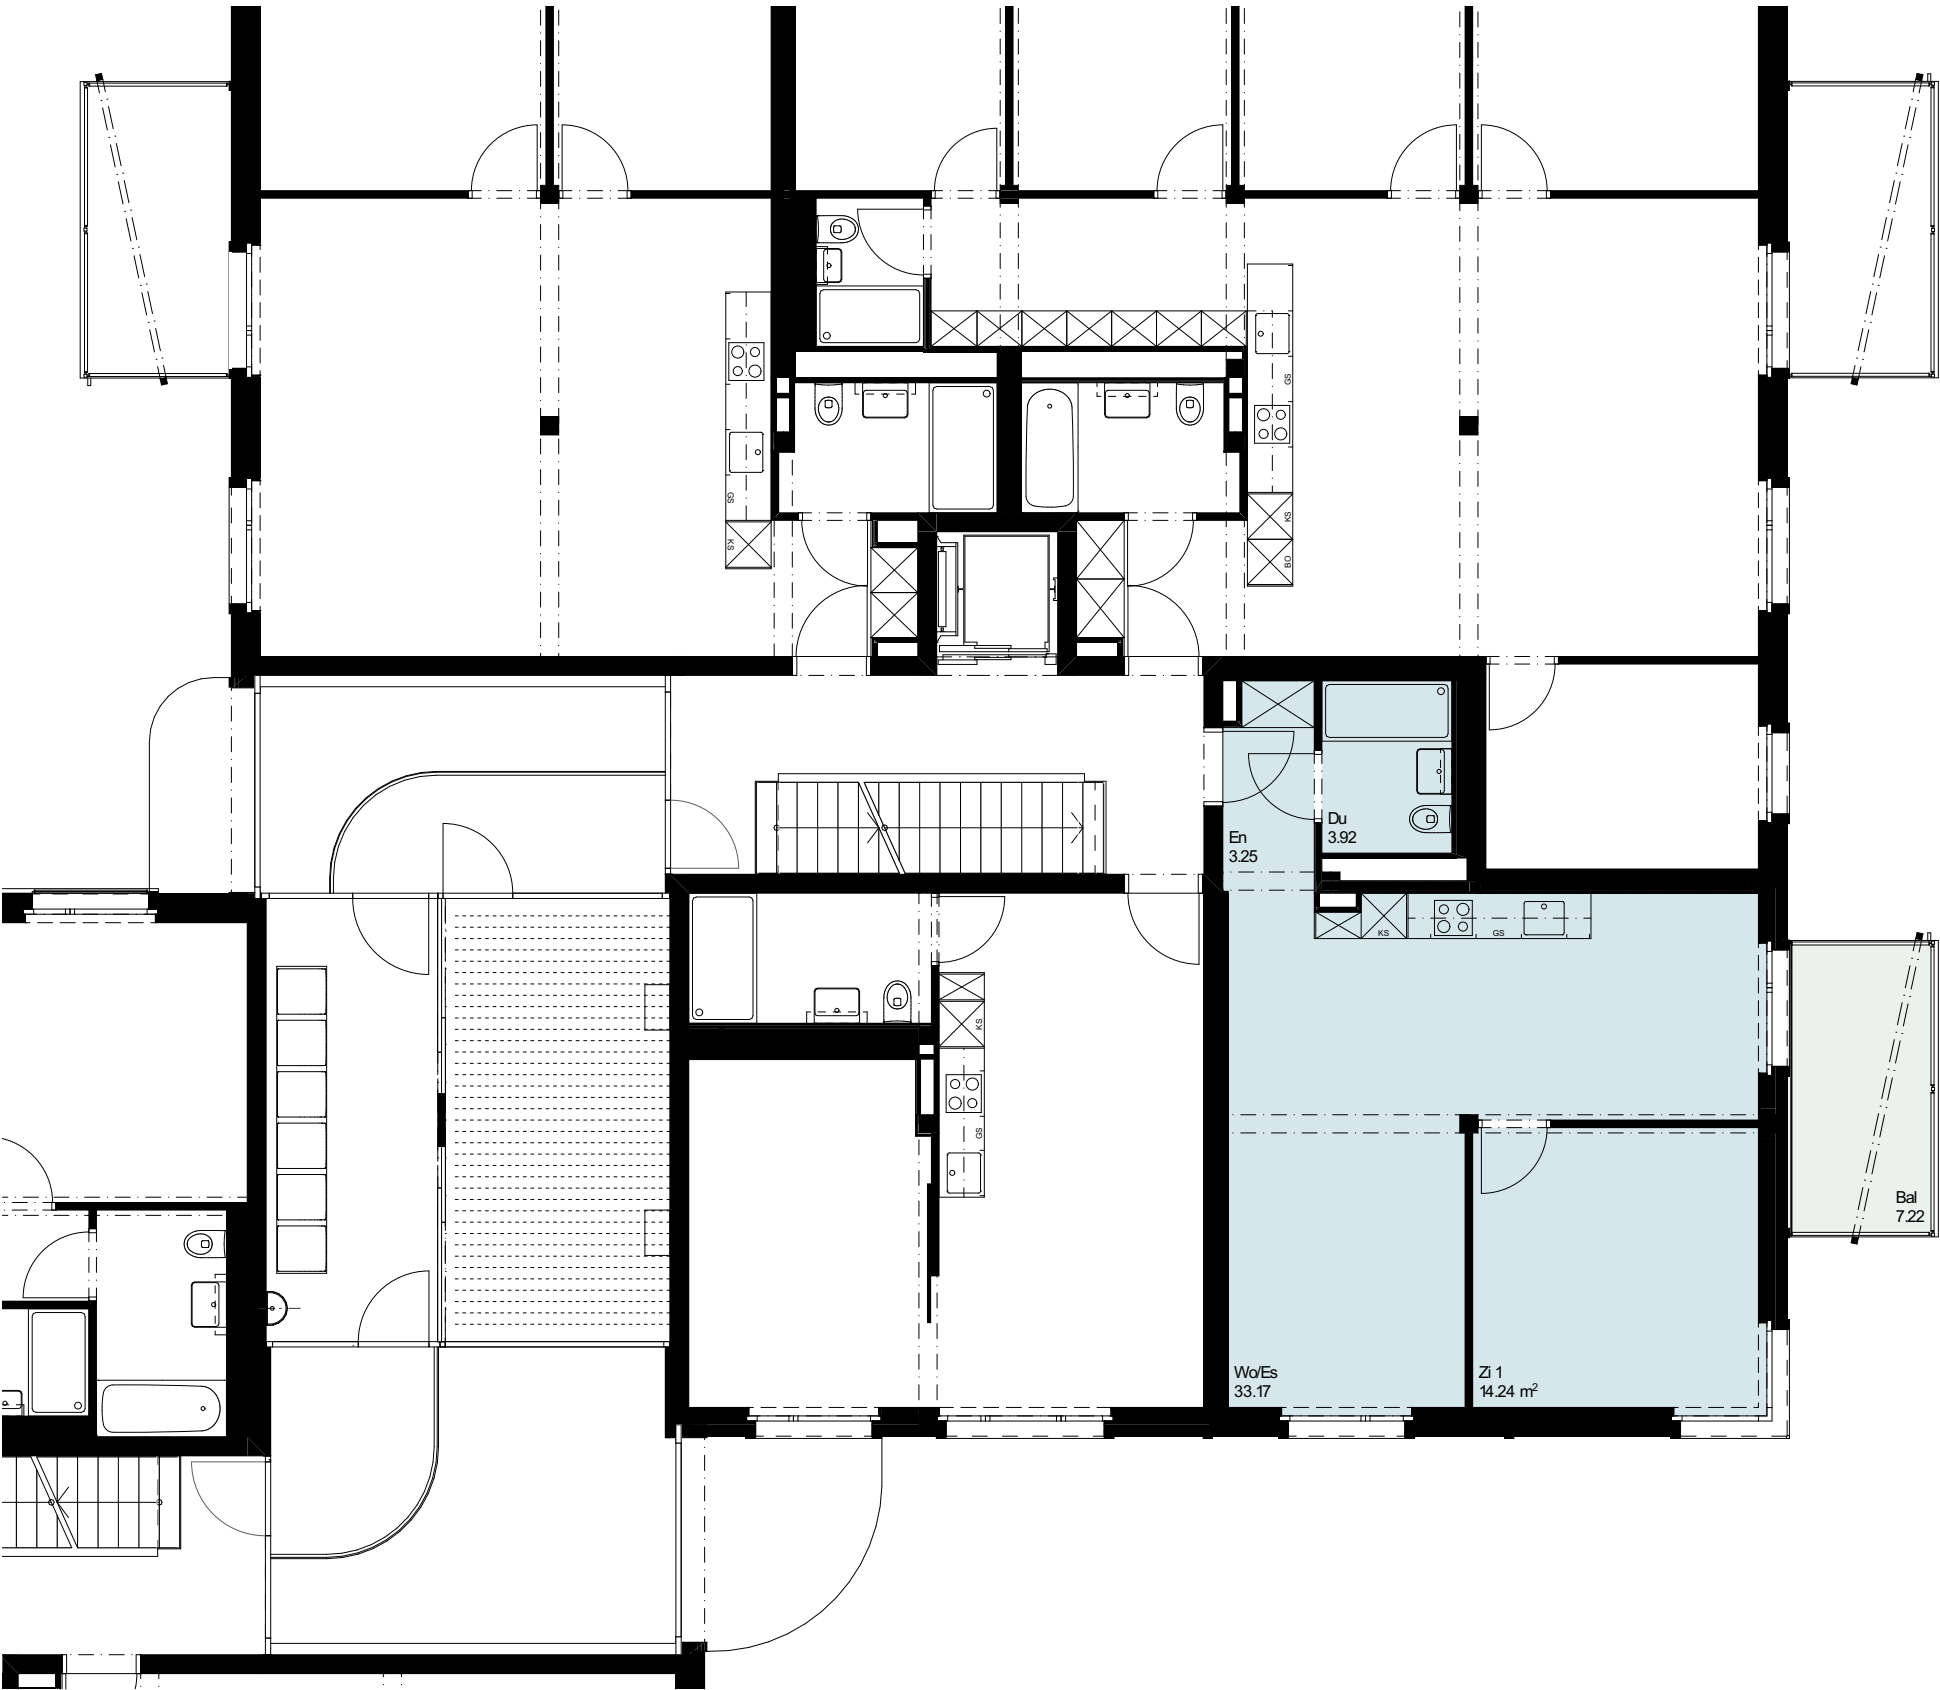


Erdgeschoss 1:500

|               |
|---------------|
| Dachgeschoss  |
| Obergeschoss  |
| Erdgeschoss   |
| Untergeschoss |

Schnitt 1:500

Legende

Stütze mit Unterzug

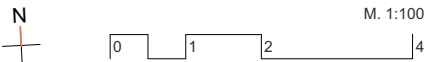

Flächenangaben: Geringfügige Anpassungen im Zuge der Ausführungsplanung vorbehalten.