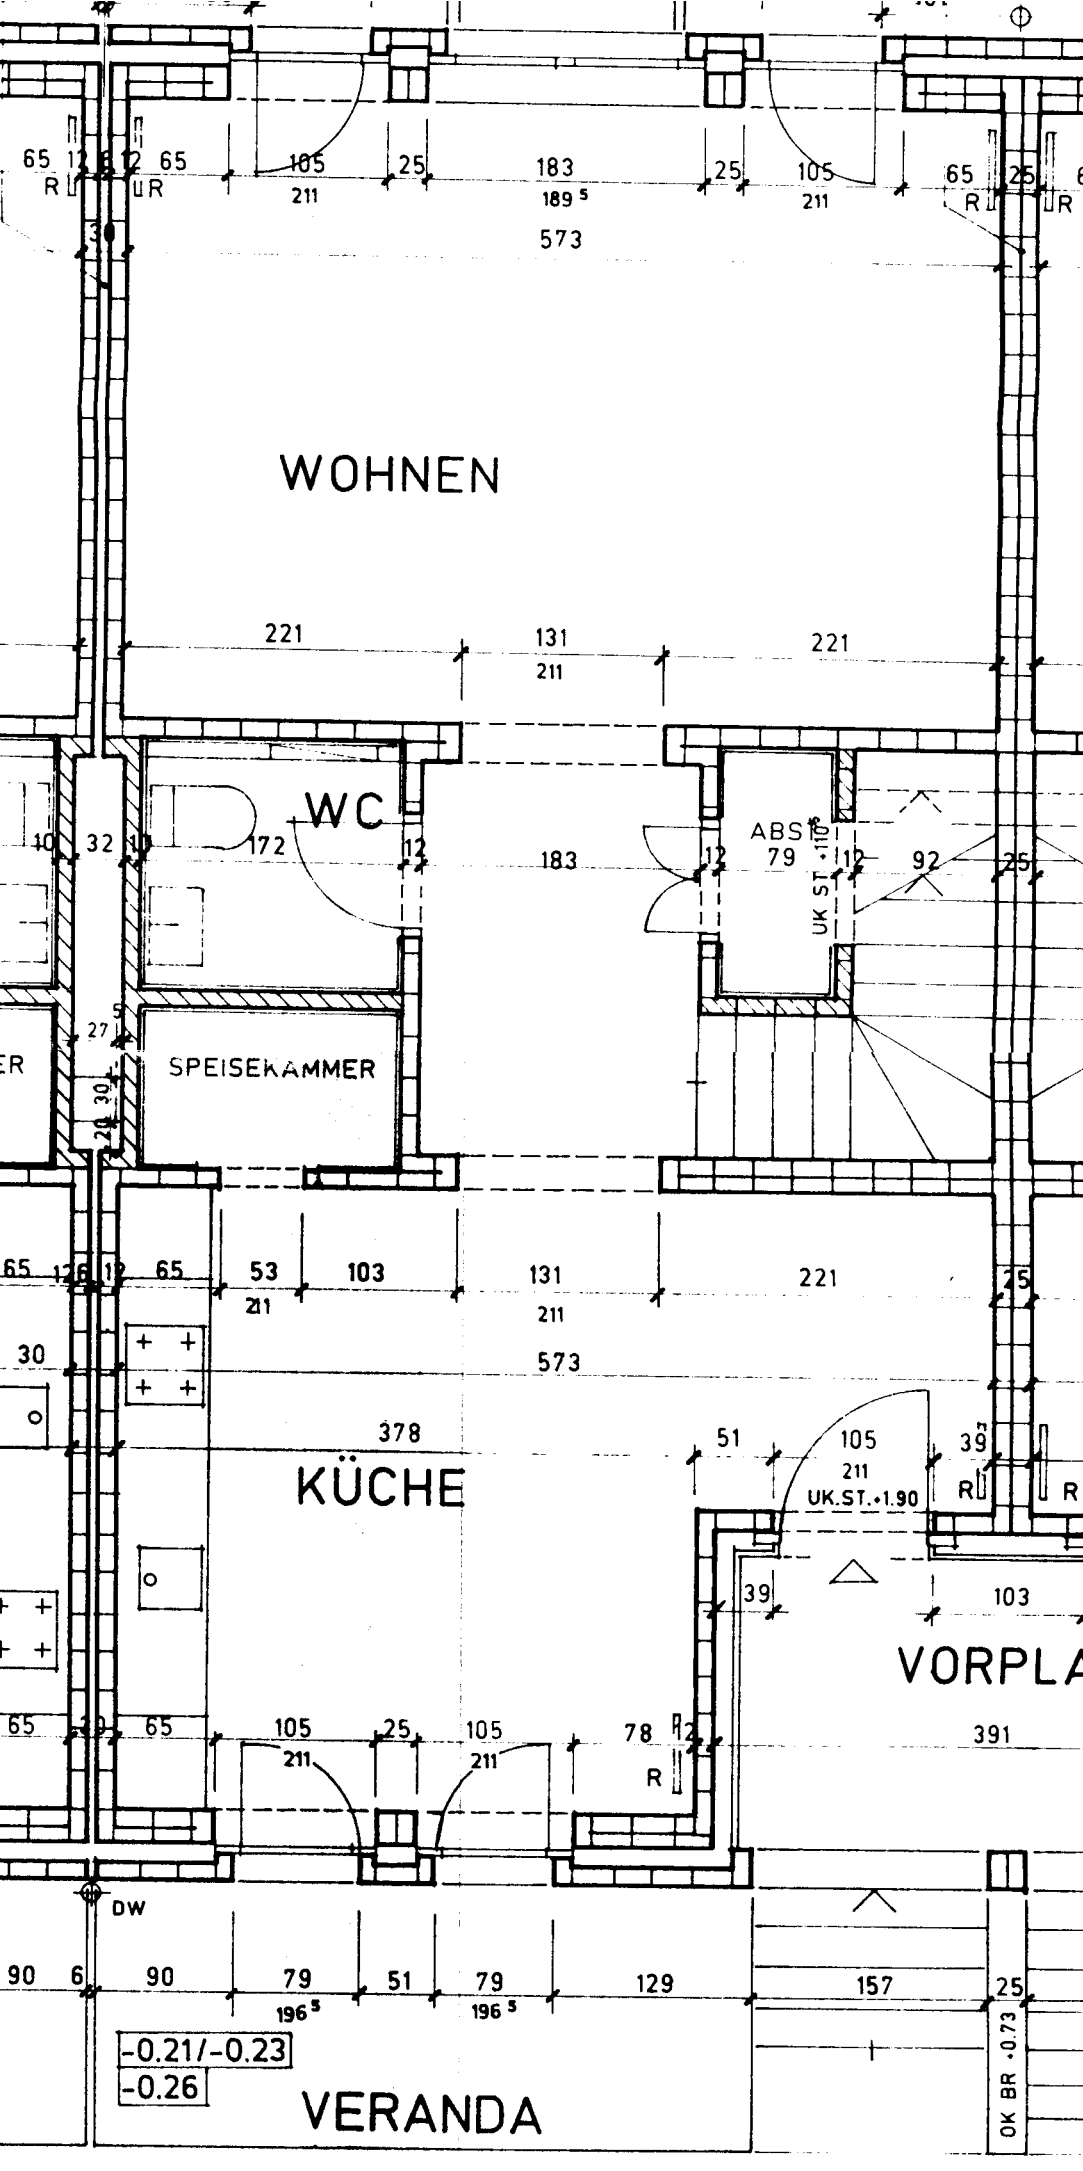
WOHNEN
WC
ABST
79
UK ST +1.10
SPEISEKAMMER
KÜCHE
UK.ST.+1.90
VORPLA
VERANDA
DW
-0.21/-0.23
-0.26
OK BR +0.73